




CORNE B '18

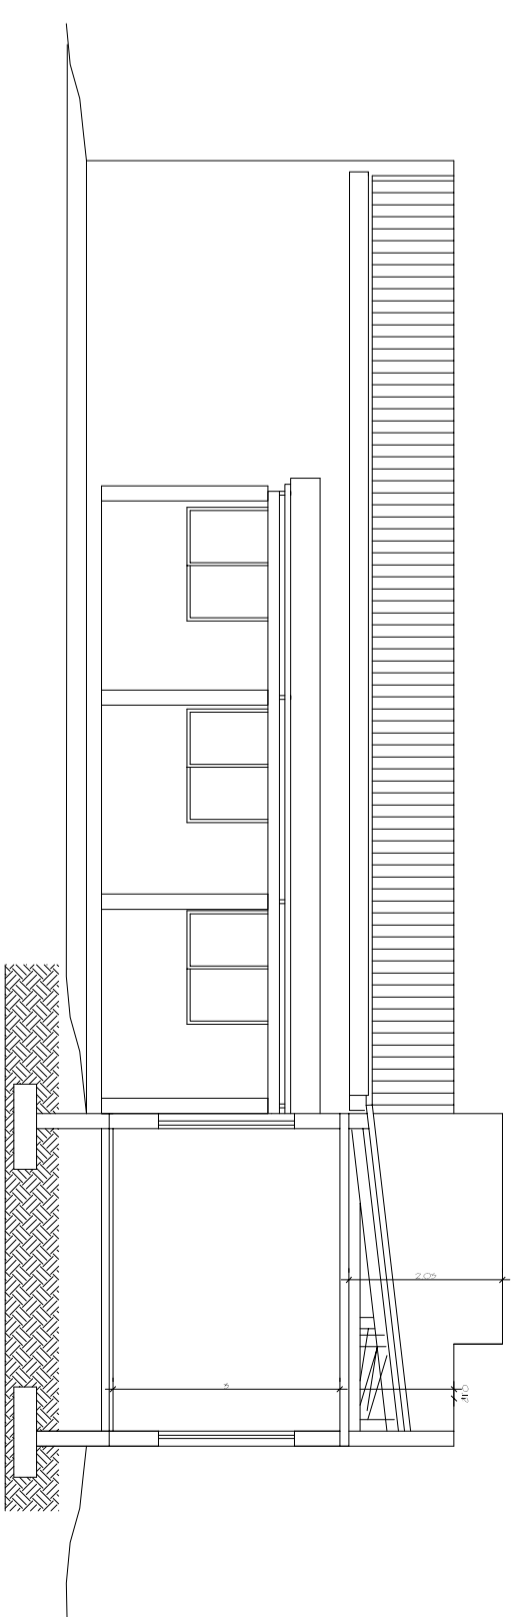


CORNE C '18

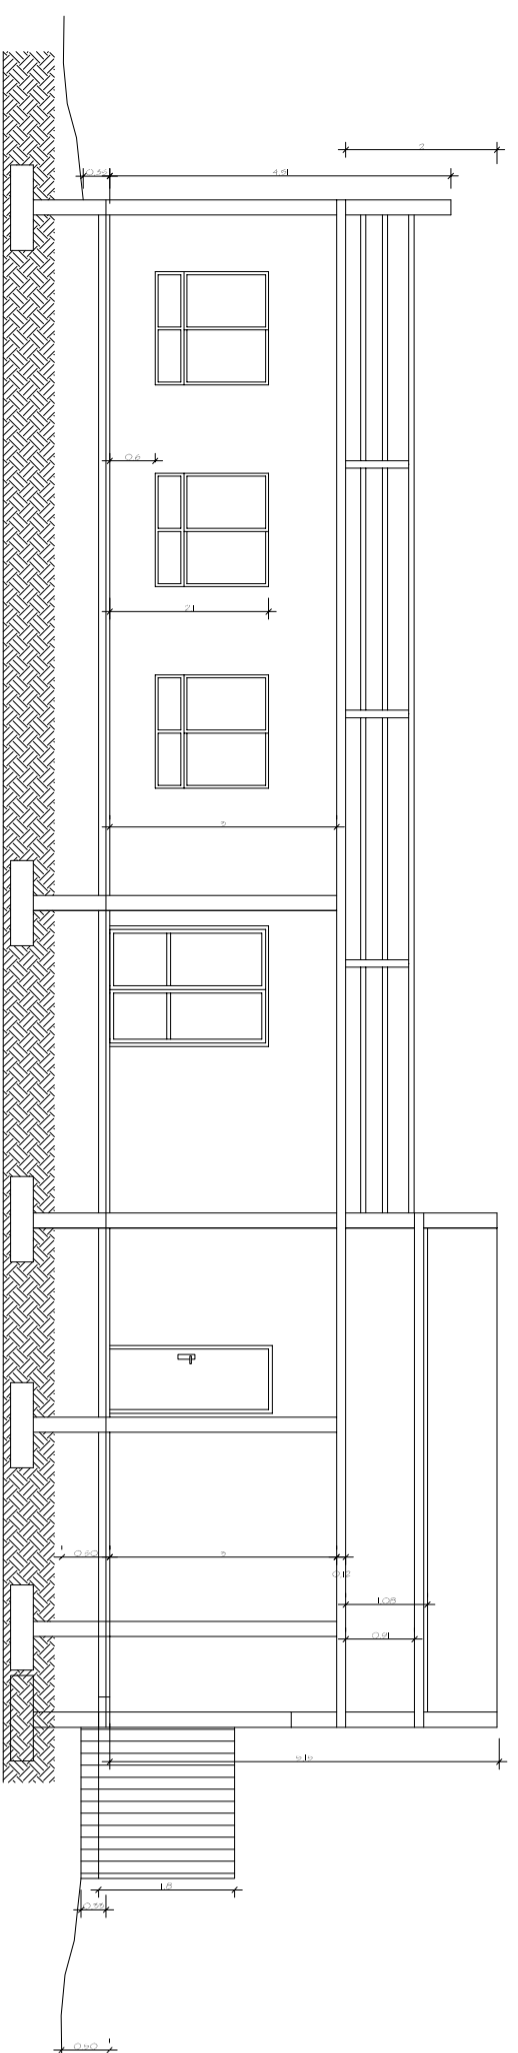

CORNE A '18

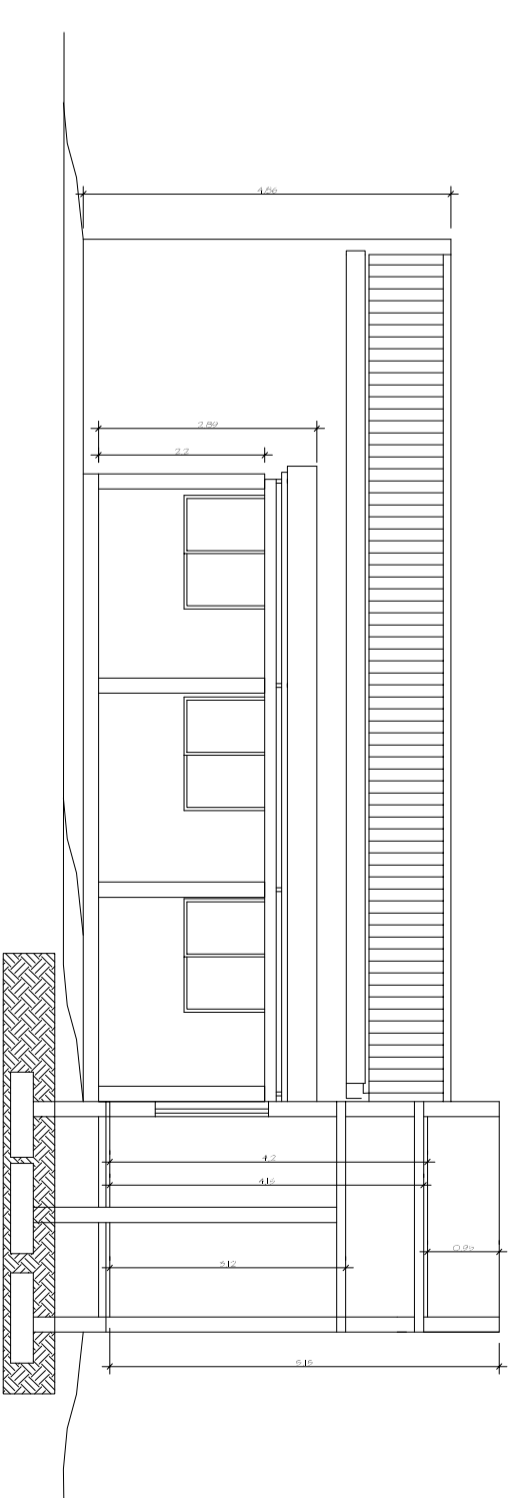

CORNE D '18

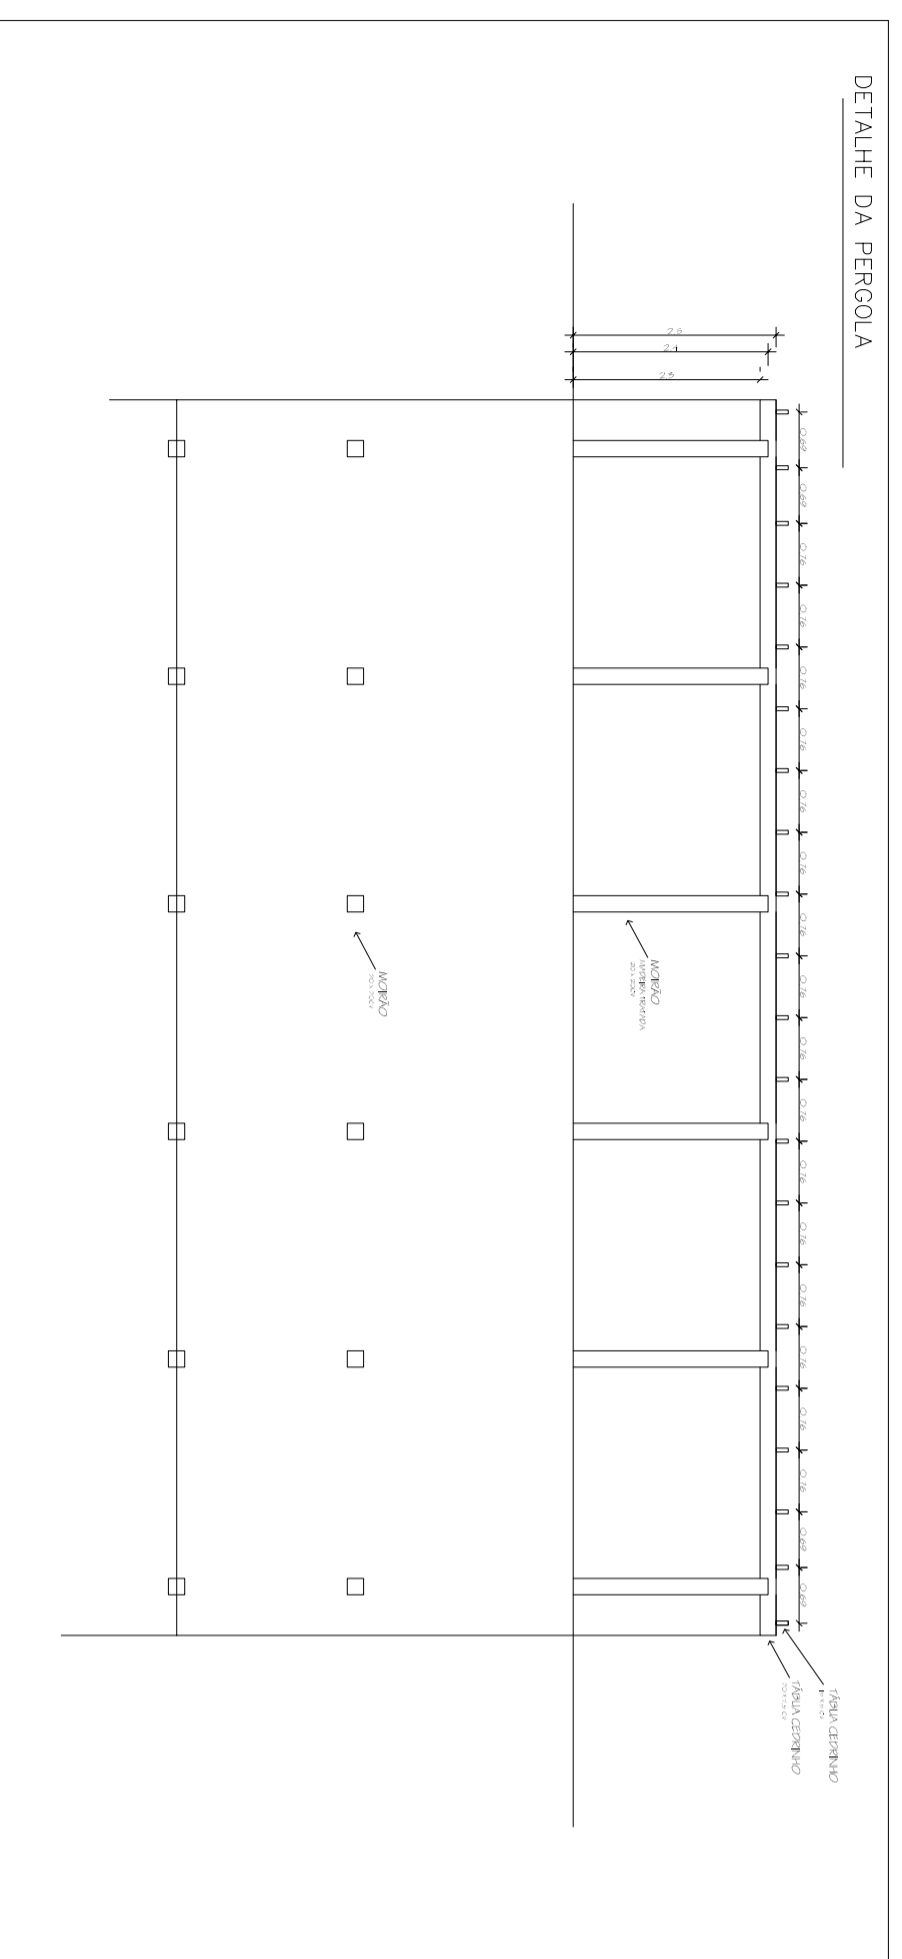

DETALHE DA PERGOLA

PREFEITURA MUNICIPAL DE CANDIOTÁ

SECRETARIO DE OBRAS	RESPONSÁVEL TÉCNICO				
VALDENIR DUTRA	Vicior D. C. Torres				
	ARQUITETO E URBANISTA - CAD 554851				
LOCAL	ÁREA	DATA	DESENHO	ESCALA	FRANCHA
Estrada Miguel Afrido Câmara, Reserva Ambiental, Distrito Lassance	204,07 m²	Sol. / 2021	V. T.	INDICADA	2
ESPECIFICAÇÃO	Cortes, Fachadas e pergola.				