


Fundação
 Detalhamento fundação
 Concreto: C25, em geral
 Escala: 1:100

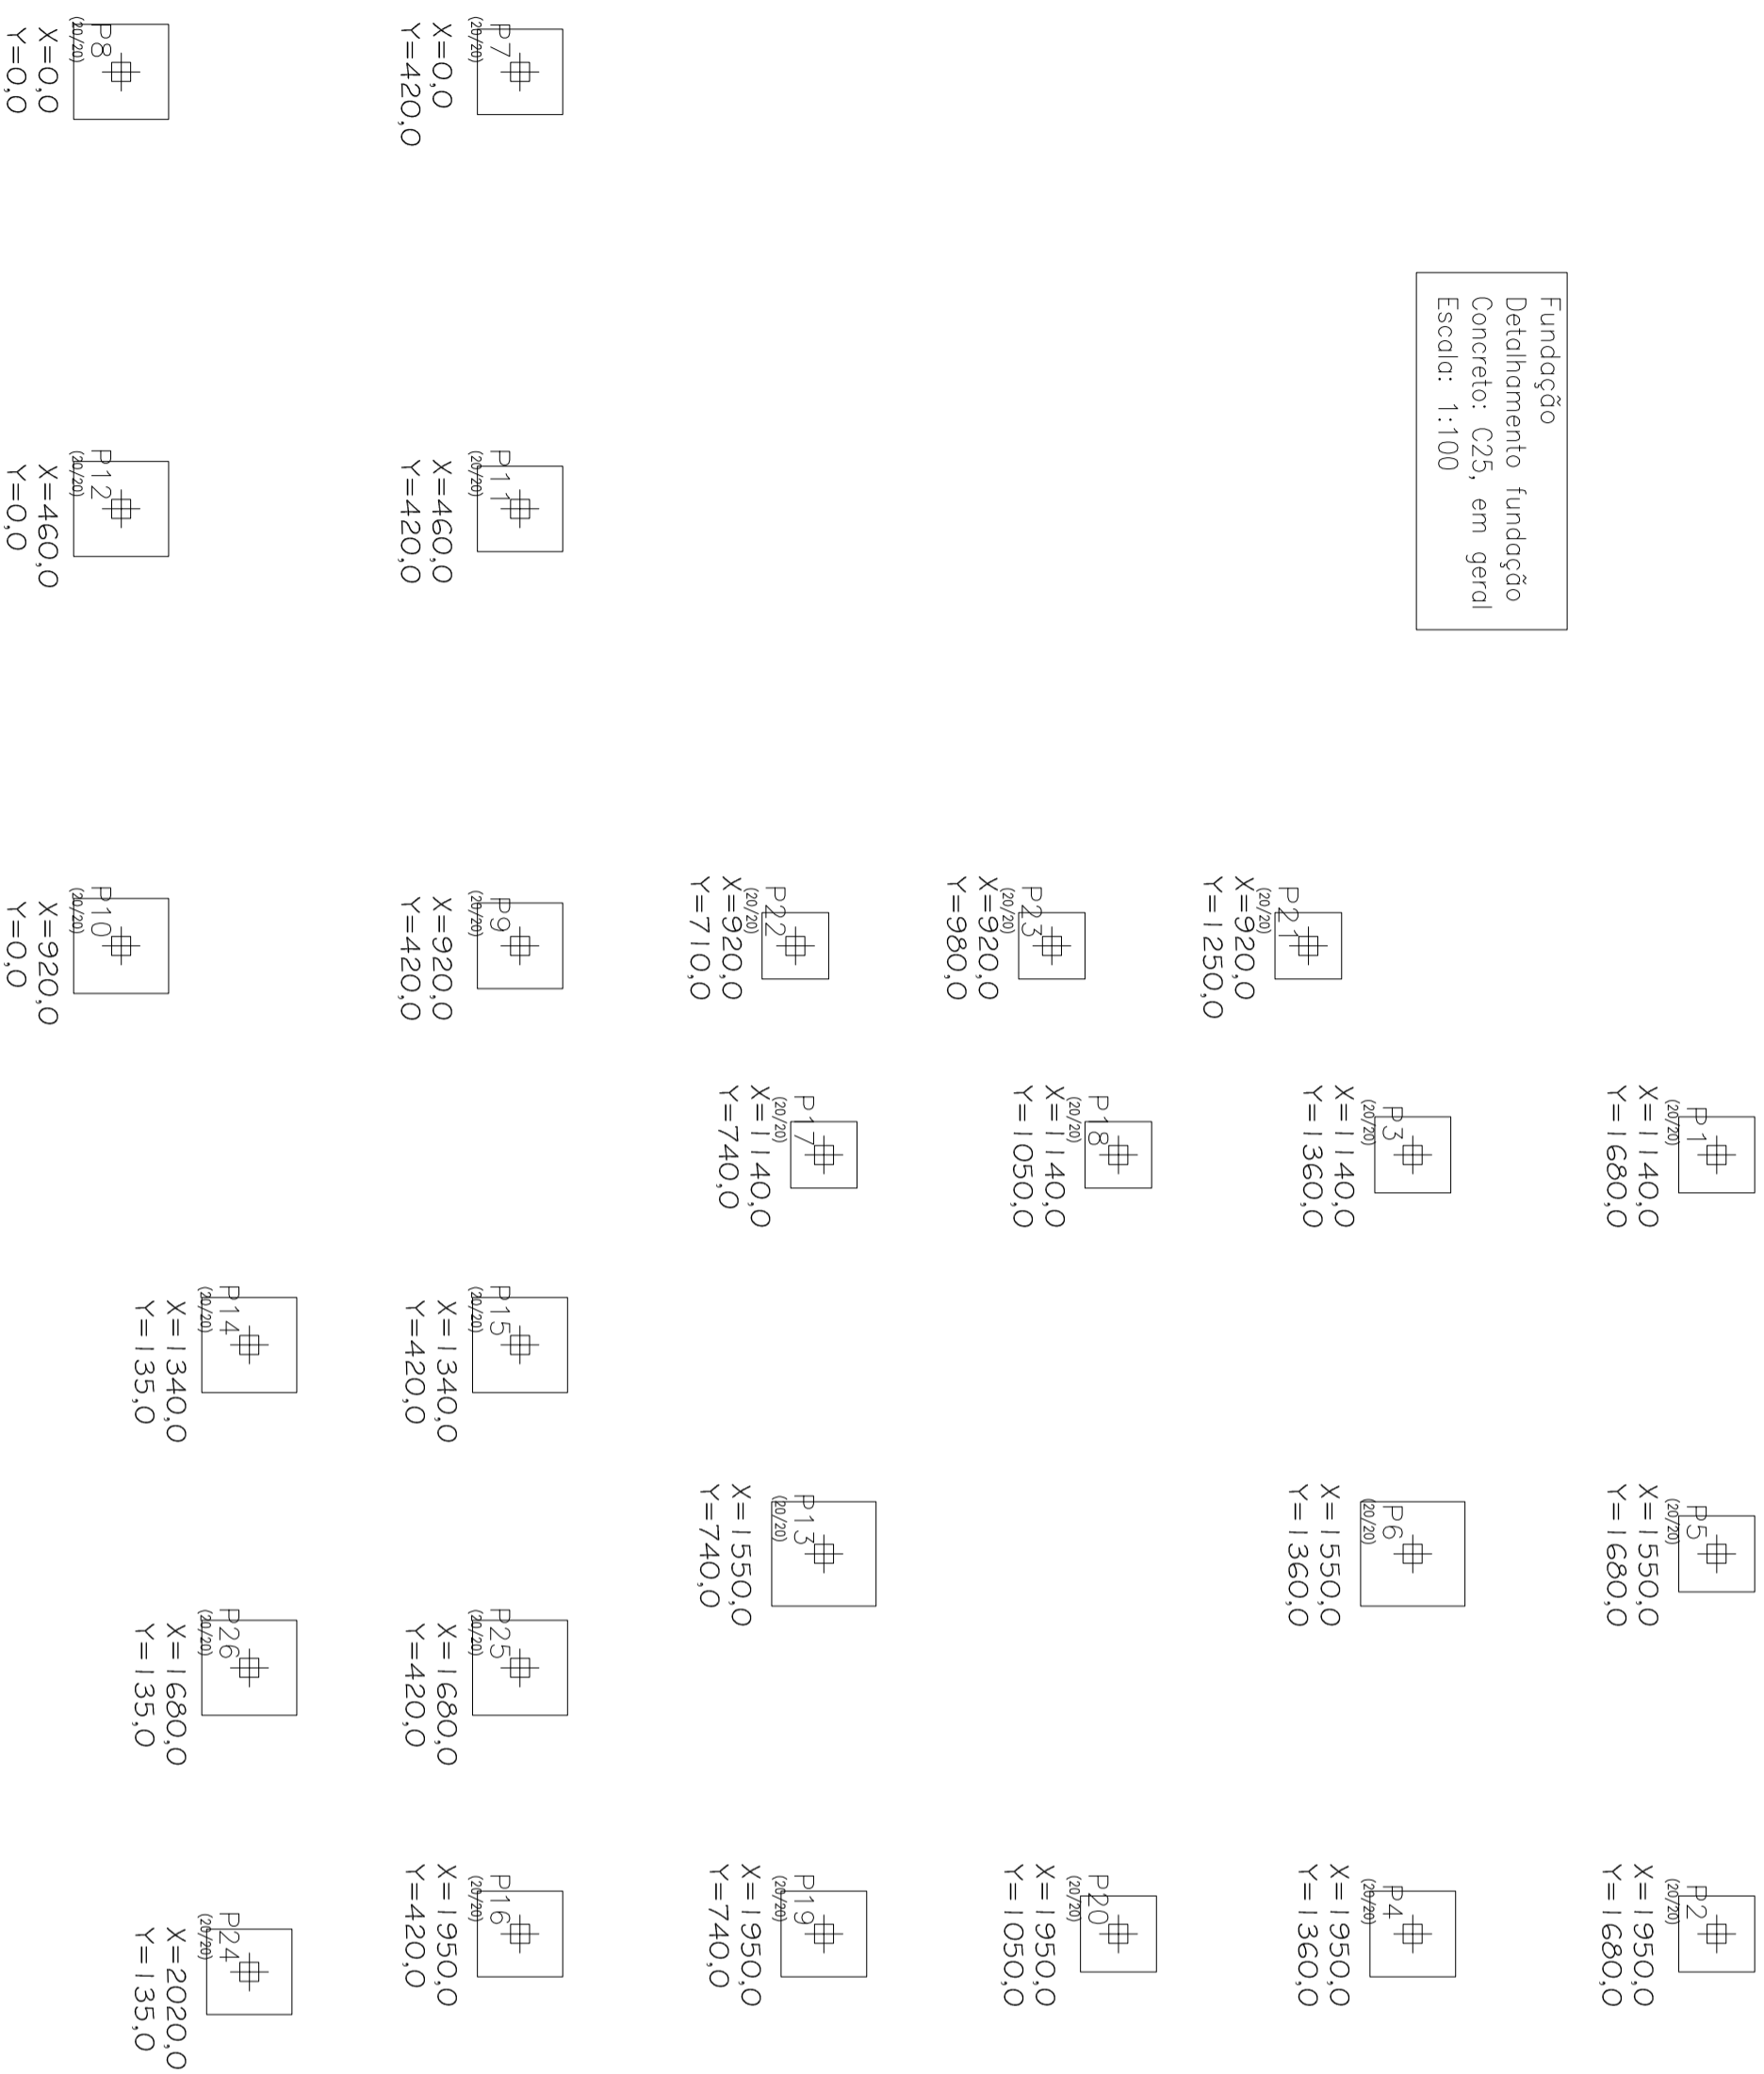

Resumo Aço Fundação	Comp. total (m)	Peso+10% (kg)	Total
CA-50-A	99.4	69	285
CA-60-B	52.3	9	9
Total			294

PREFEITURA MUNICIPAL DE CANDIOTA

SECRETARIO DE OBRAS		RESPONSÁVEL TÉCNICO	
VALDENIR DUTRA		MARCELO VAZ LEAL RASC CIVIL - CREAS 85760	
LOCAL	SECRETARIA DE MEIO-AMBIENTE	ÁREA	DATA
			JUL/2021
ESPECIFICAÇÃO	ESTRUTURAL - FUNDAÇÕES 01	ESCALA	PRANÇIA
		INDICADA	EST 01/07