



Platibanda 01
 Detalhamento fundação
 Concreto: C25, em geral
 Escala: 1:100

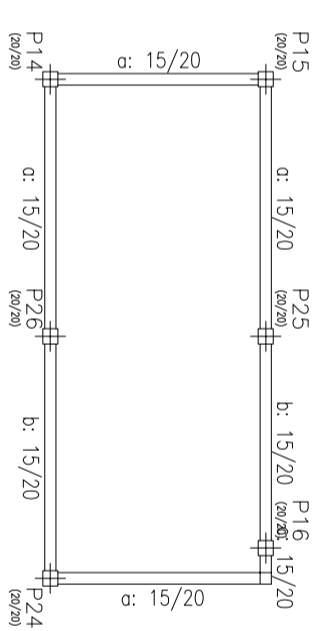

Platibanda 02
 Detalhamento fundação
 Concreto: C25, em geral
 Escala: 1:100

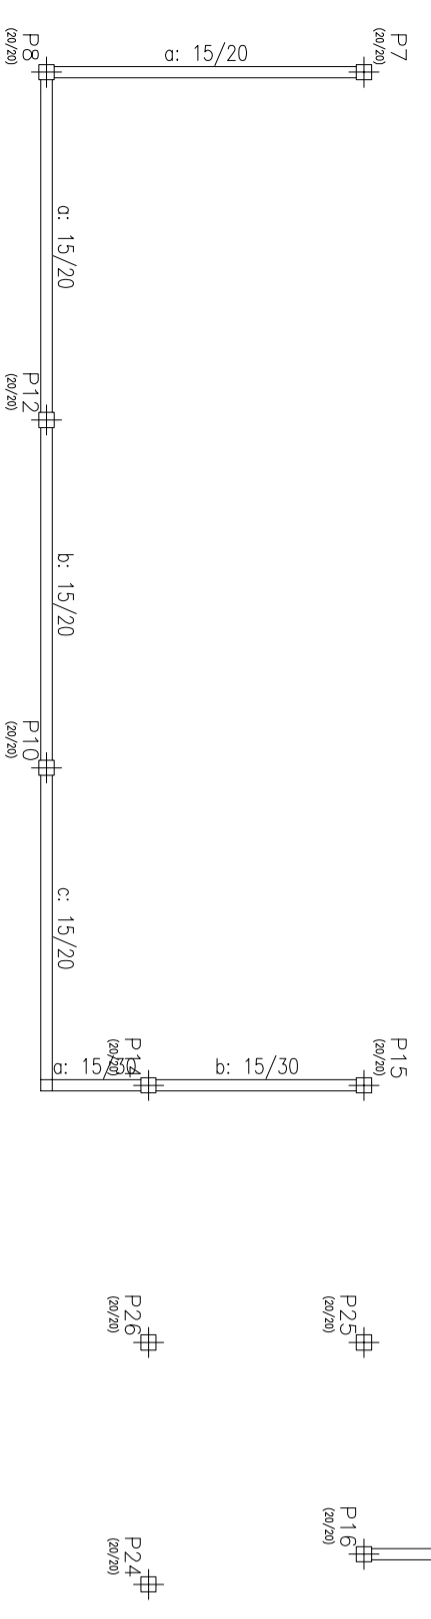

PREFEITURA MUNICIPAL DE CANDIOTA

SECRETARIO DE OBRAS		RESPONSÁVEL TÉCNICO	
VALDENIR DUTRA		MARCELO VAZ LEAL	
LOCAL SECRETARIA DE MEIO-AMBIENTE		ÁREA	DATA JUL/2021
ESPECIFICAÇÃO		DESENHO	PM CANDIOTA
ESTRUTURAL - FORMAS		ESCALA	INDICADA
		PRANÇIA EST 03/07	