V 1
Escala 1:100

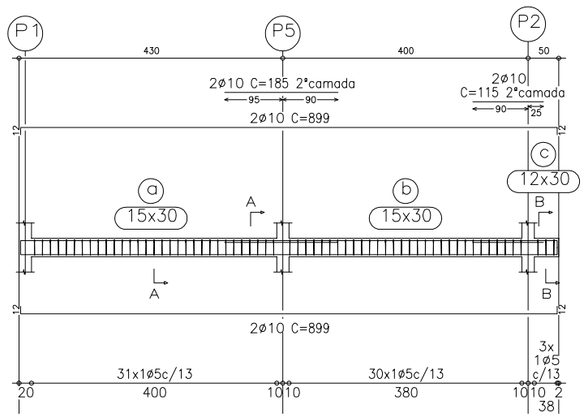

Corte A
Escala 1:40

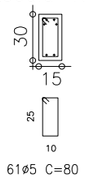

Corte B
Escala 1:40

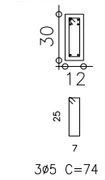

V 2
Escala 1:100

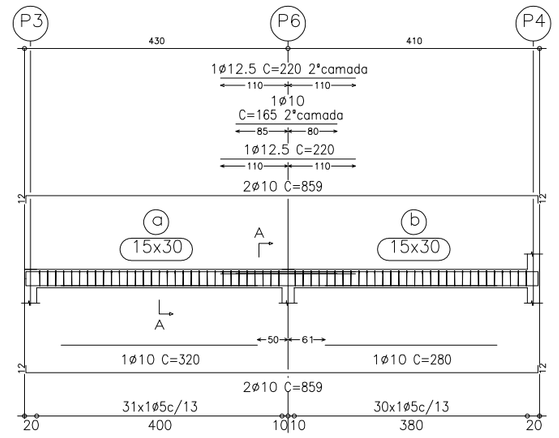

Corte A
Escala 1:40

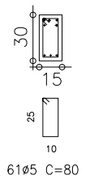

V 3
Escala 1:100

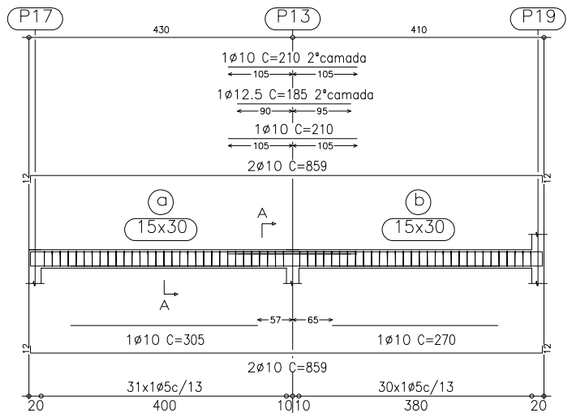

Corte A
Escala 1:40

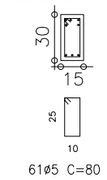

V 11
Escala 1:100

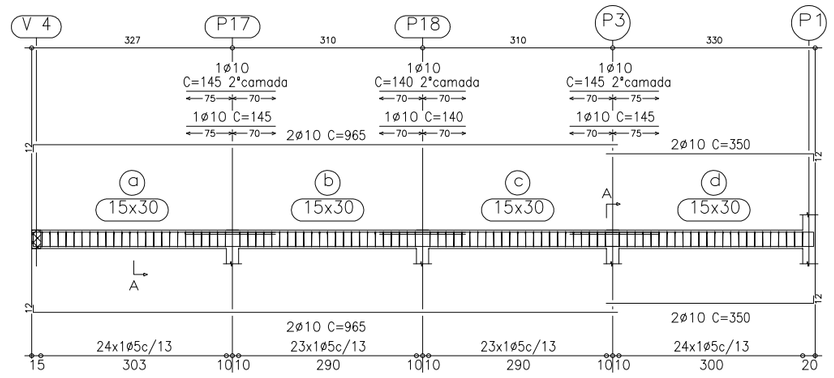

Corte A
Escala 1:40

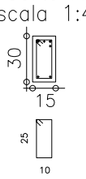

V 4
Escala 1:100

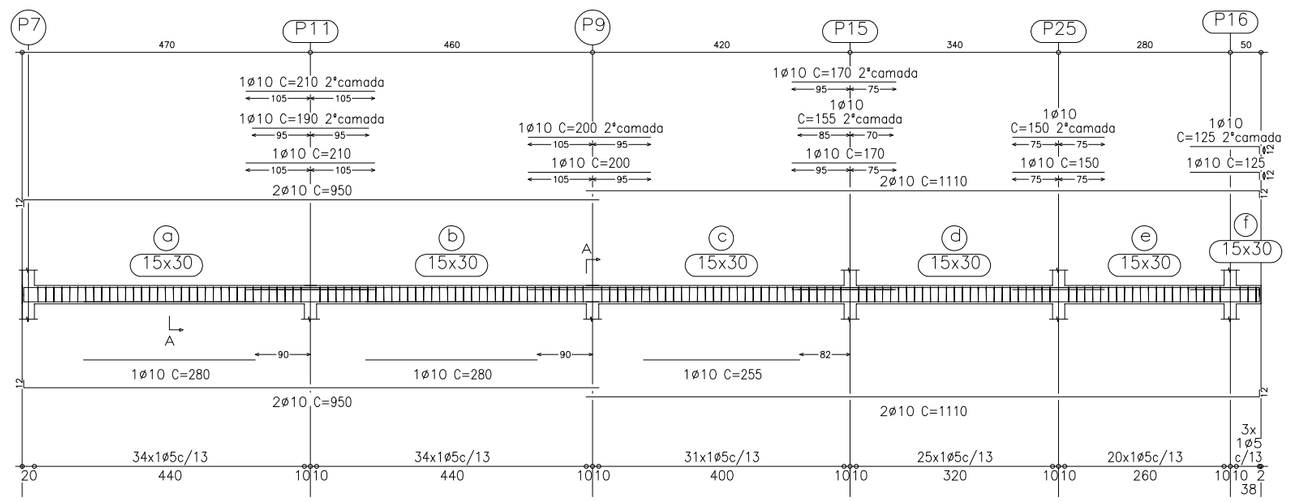

Corte A
Escala 1:40

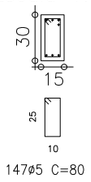

V 5
Escala 1:100

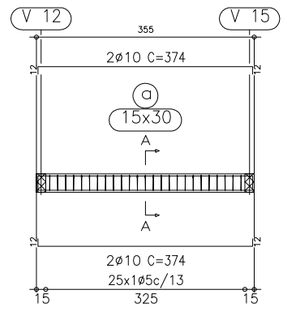

Corte A
Escala 1:40

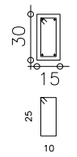

V 6
Escala 1:100

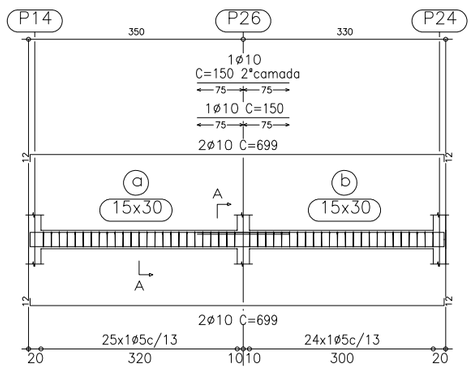

Corte A
Escala 1:40

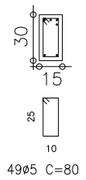

V 12
Escala 1:100

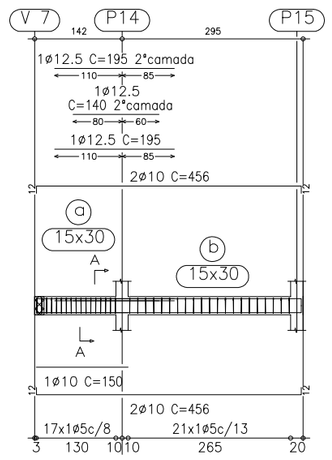

Corte A
Escala 1:40

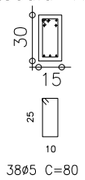

V 7
Escala 1:100

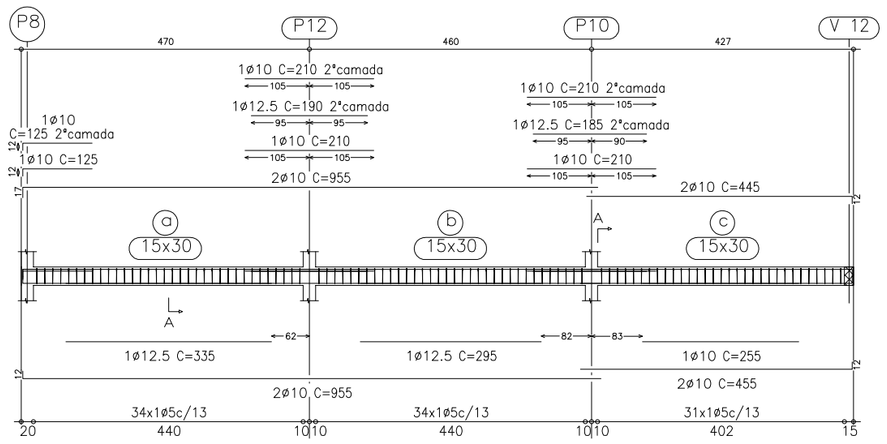

Corte A
Escala 1:40

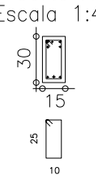

V 8
Escala 1:100

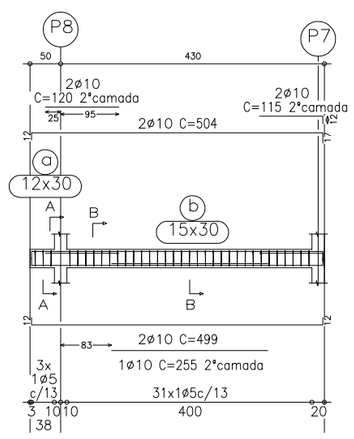

Corte A
Escala 1:40

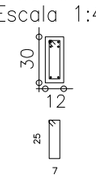

Corte B
Escala 1:40

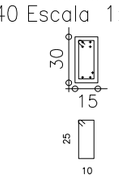

V 9
Escala 1:100

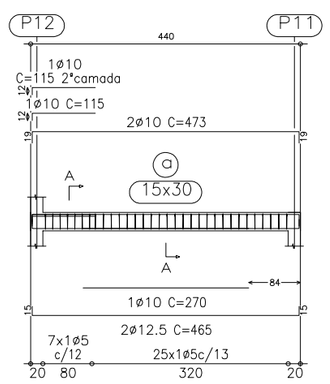

Corte A
Escala 1:40

V 10
Escala 1:100

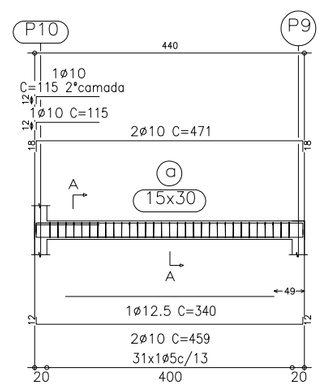

Corte A
Escala 1:40

PREFEITURA MUNICIPAL DE CANDIOTA

SECRETÁRIO DE OBRAS VALDENIR DUTRA	RESPONSÁVEL TÉCNICO MARCELO VAZ LEAL ENGº CIVIL - CREA 85578-D			
LOCAL SECRETÁRIA DE MEIO-AMBIENTE	ÁREA	DATA JUL/2021	DESENHO	PM CANDIOTA
ESPECIFICAÇÃO ESTRUTURAL - FORMAS			ESCALA INDICADA	PRANCHA EST 06/07