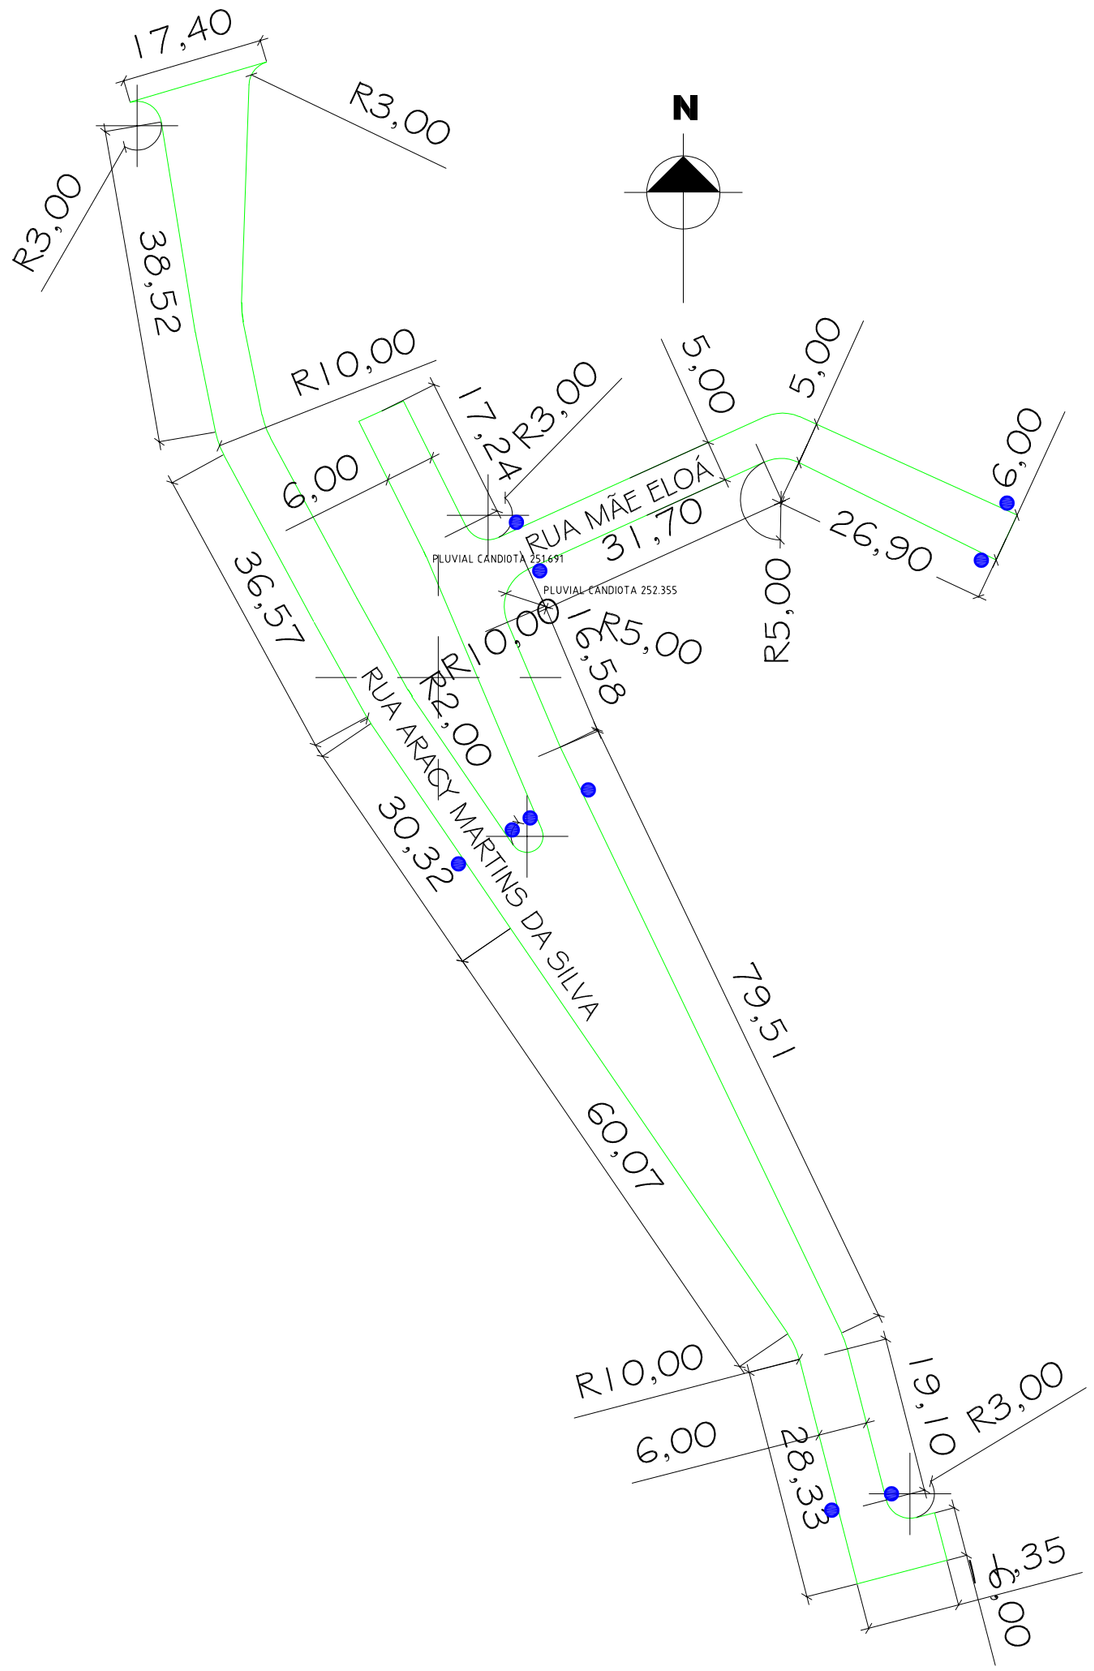

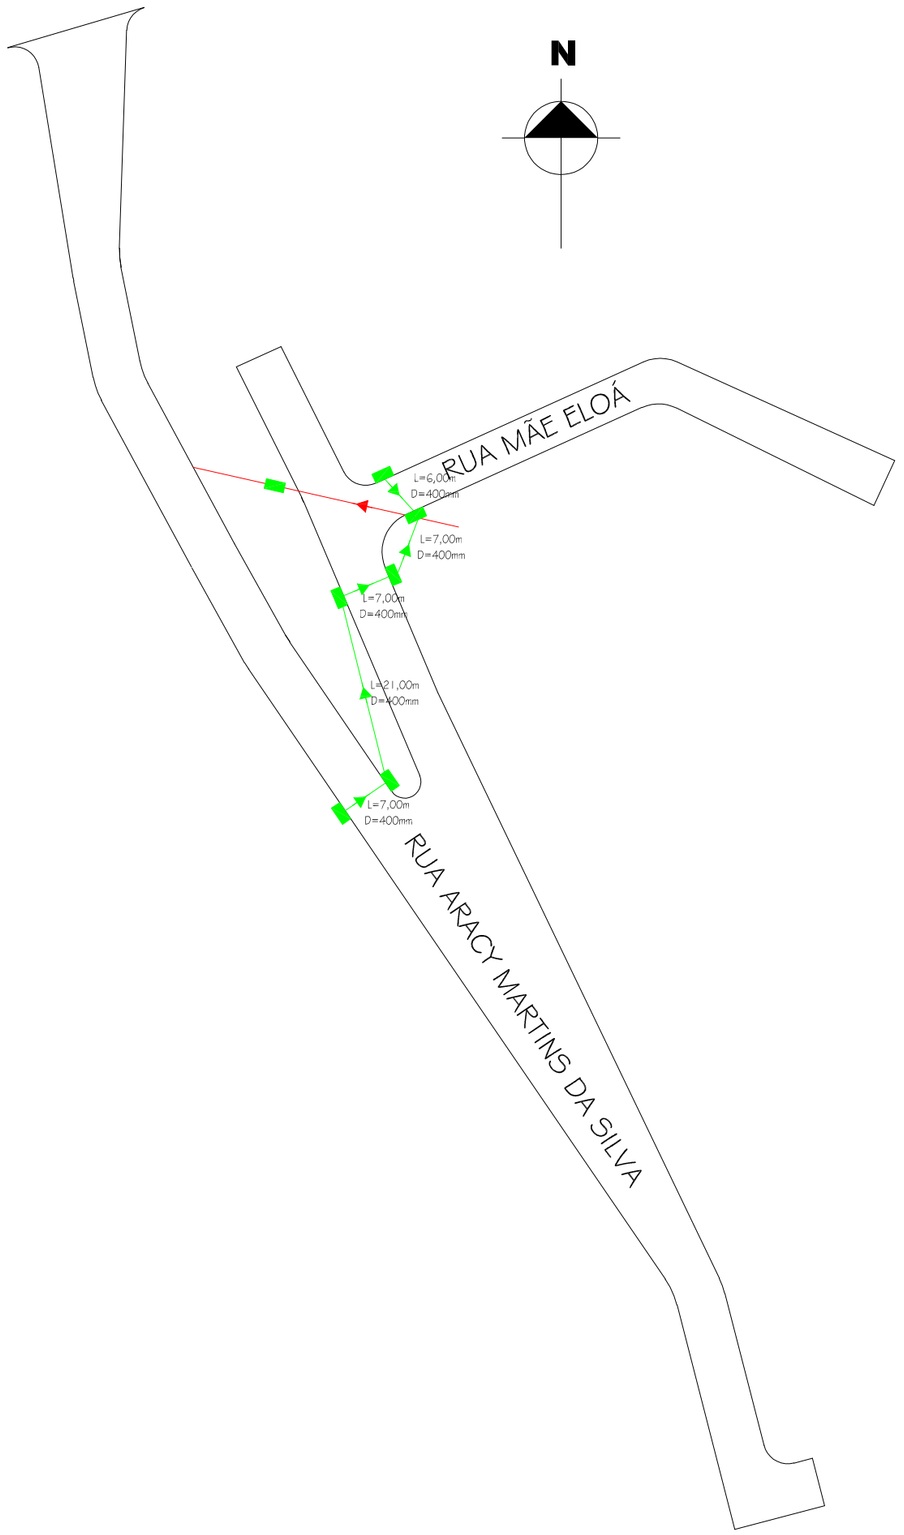

LOCALIZAÇÃO DO EMPREENDIMENTO
COORDENADAS: 22J 2414723 E - 6506540 S

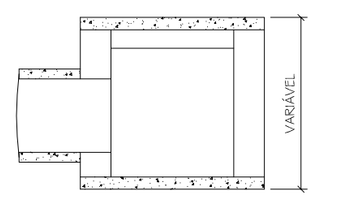

01 CORTEAA'
ESCALA 1:50

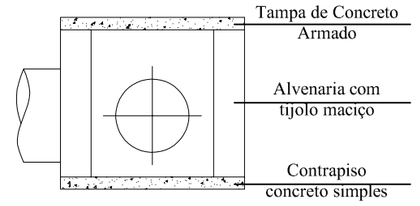

02 CORTEBB'
ESCALA 1:50

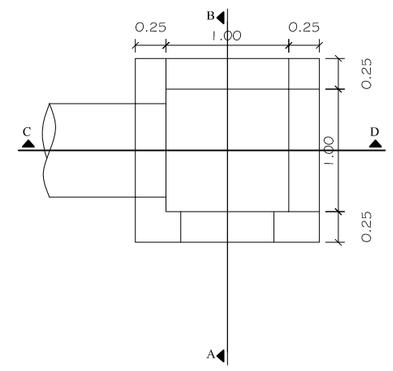

03 PLANTA-BAIXA
ESCALA 1:50

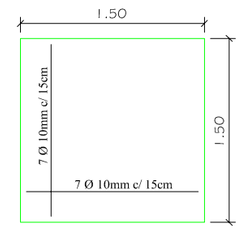

04 TAMPA
ESCALA 1:50

LEGENDA

PAVIMENTAÇÃO À EXECUTAR - ÁREA = 2.404,60 m²

MEIO-FIO REBAIXADO PARA ACESSIBILIDADE

CONVENÇÕES

BOCA DE LOBO EXISTENTE

BOCA DE LOBO À CONSTRUIR

SENTIDO DA INCLINAÇÃO

SEÇÃO TIPO

Esc.: 1:50

Pavimento/ Bloco de Concreto PAVs h = 8 cm

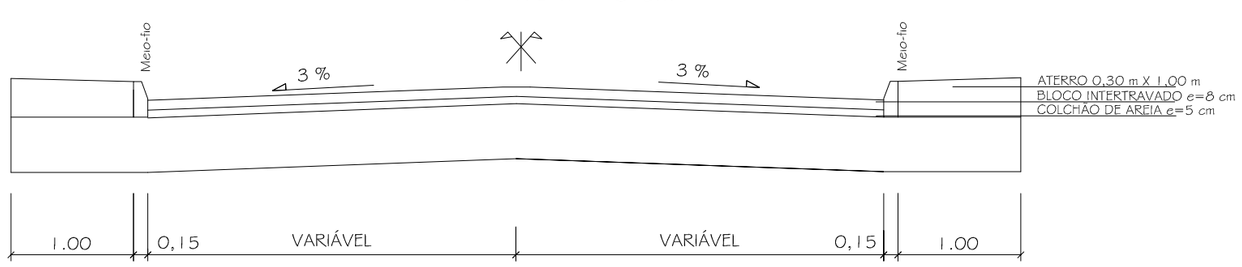

DETALHE DO MEIO-FIO

Esc.: 1: 25

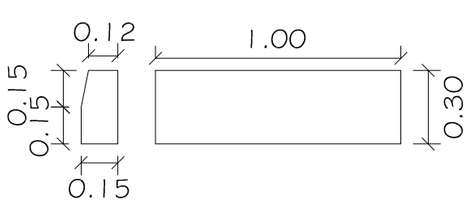

PREFEITURA MUNICIPAL DE CANDIOTA				
SECRETÁRIO DE OBRAS: VALDENIR DUTRA	RESPONSÁVEL TÉCNICO: MARCELO VAZ LEAL, ENGº CIVIL - CREA 085578			
LOCAL: RUA ARACY MARTINS	ÁREA: 2.404,60 m²	DATA: OUT/2021	DESENHO	PM CANDIOTA
ESPECIFICAÇÃO: PAVIMENTAÇÃO COM BLOCOS INTERTRAVADOS			ESCALA: VAR.	PRANCHA: 1/1