


LOCAL DA IMPLANTAÇÃO DA USB
 X = 232612 Y = 6492424

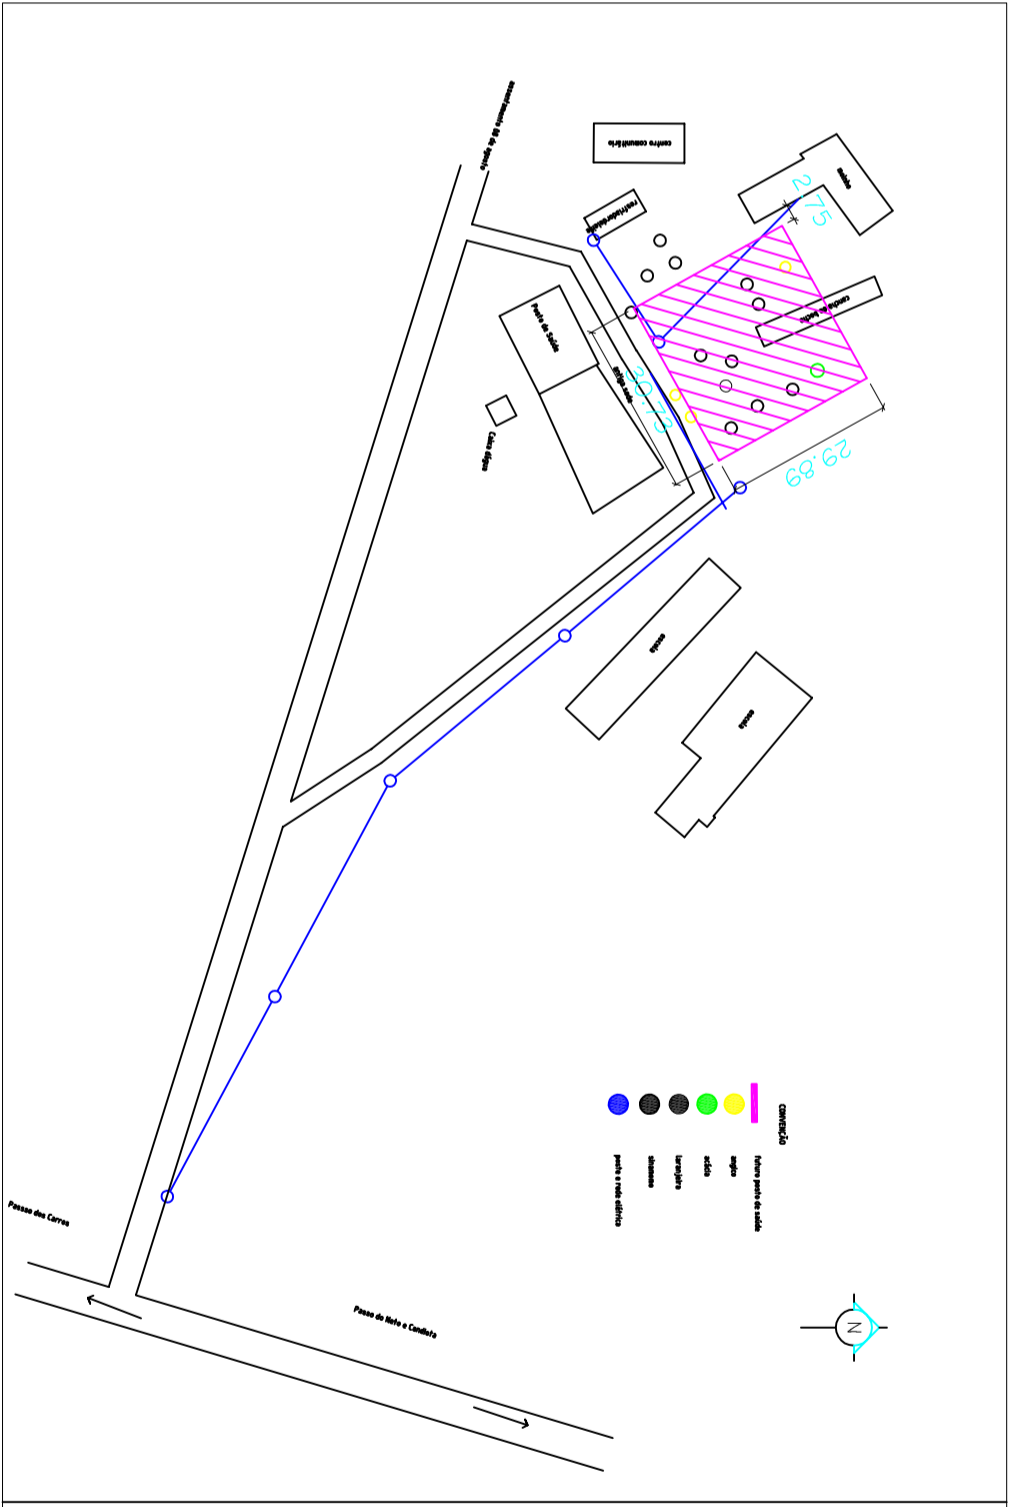

ÁREA DA IMPLANTAÇÃO
 29,90m de frente por
 30,75 de frente a fundos

PREFEITURA MUNICIPAL DE CANDIOTA			
SECRETÁRIO DE OBRAS	RESPONSÁVEL TÉCNICO		
VALDENIR DUTRA	MARCELO VAZ LEAL ENGR. CIVIL - CREA 5578-D		
LOCAL	ÁREA	DATA	PM CANDIOTA
ZONA RURAL			
ESPECIFICAÇÃO	PLANTA DE SITUAÇÃO		
	ESCALA	PRANGIA	