

P23^x (15/20) P22^x (15/20)

P18^x (15/20)

Cobertura 02
Detalhamento fundação
Concreto: C25, em geral
Escala: 1:100

P12 (30/15) P11 (30/15) P8 (15/20)

Platibanda
Detalhamento fundação
Concreto: C25, em geral
Escala: 1:100

P6 (30/15) P7 (30/15) P5 (30/15)


P2^x (15/20)

P3 (21/20) P4 (22/20)

P10^x (21/20)

P7^x (30/19)

P5 (30/19) P6 (30/19)

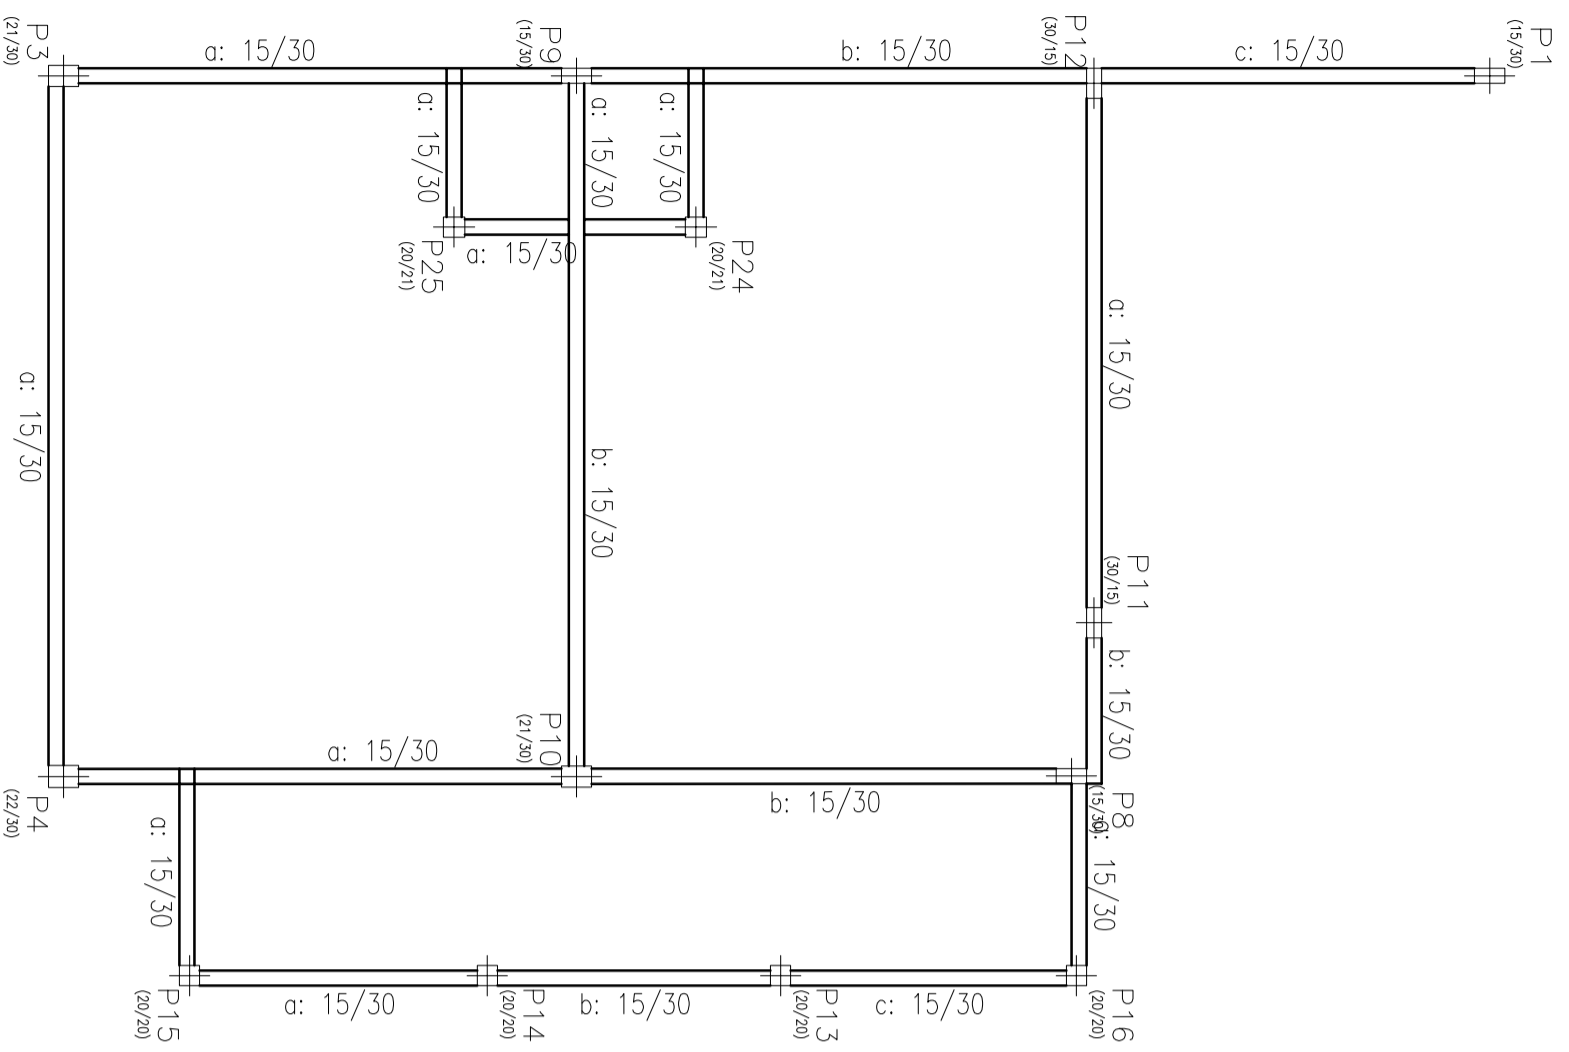

P16 (20/20) P13 (30/20) P14 (30/20) P15 (20/20)

P10^x (21/30) P8 (15/30) P9 (15/30) P24 (20/21) P25 (20/21)

PREFEITURA MUNICIPAL DE CANDIOTA

SECRETARIO DE OBRAS

ARTÊMIO PARCIANELLO

RESPONSÁVEL TÉCNICO

MARCELO VAZ LEAL
RASC CIVIL - CREAS 85750

LOCAL ESCOLA SANTA FÉ - P.A. SANTA FÉ

ÁREA DATA MAR/2022

DESENHO PM CANDIOTA

ESPECIFICAÇÃO

PROJETO ESTRUTURAL - FORMAS 02

ESCALA INDICADA PRANÇIA EST 04/08