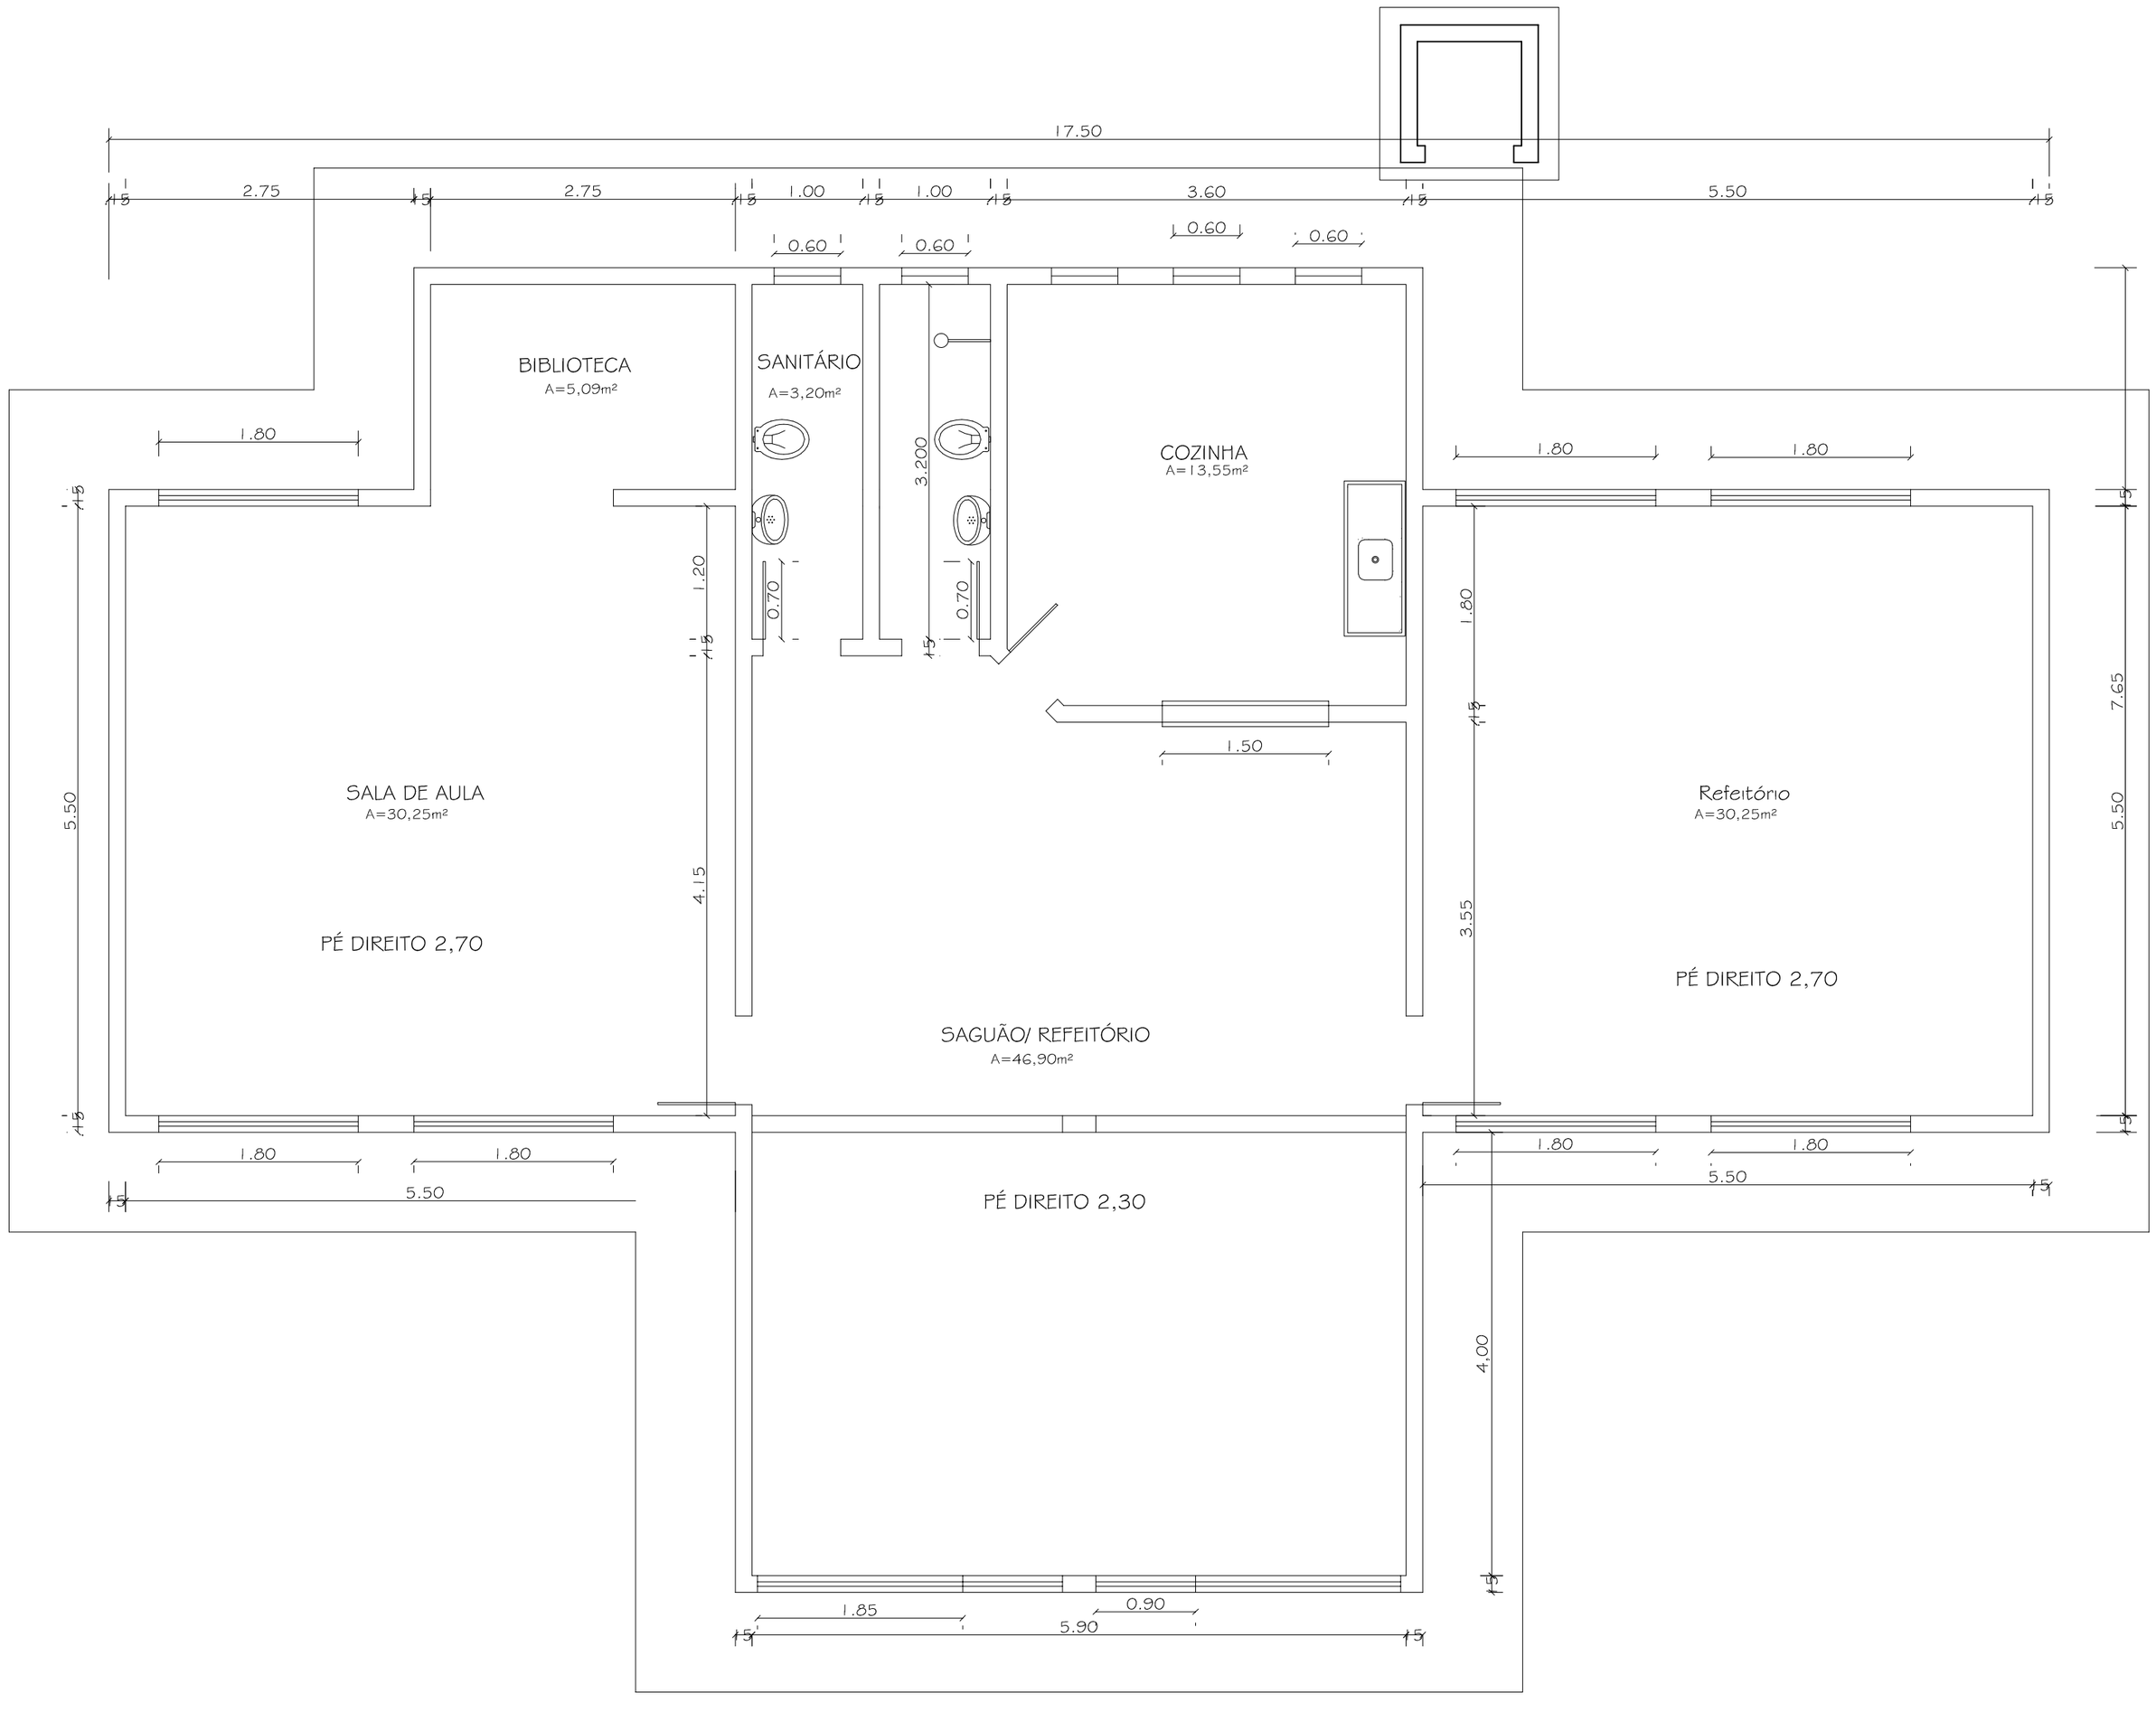

PREFEITURA MUNICIPAL DE CANDIOTA

SECRETÁRIO DE OBRAS VALDENIR DUTRA	RESPONSÁVEL TÉCNICO EDIANE C. ROCKENBACH ENGº CIVIL - CREA130191 RS
LOCAL P.A. SANTA FÉ	PROJETO E.M.E.F. SANTA FÉ
ESPECIFICAÇÃO PLANTA BAIXA A=145,43m²	ESCALA 1:50
	PRANCHA A-1