


SEÇÃO TIPO


Esc.: 1:50

Pavimento/ Bloco de
Concreto PAVs h = 8 cm

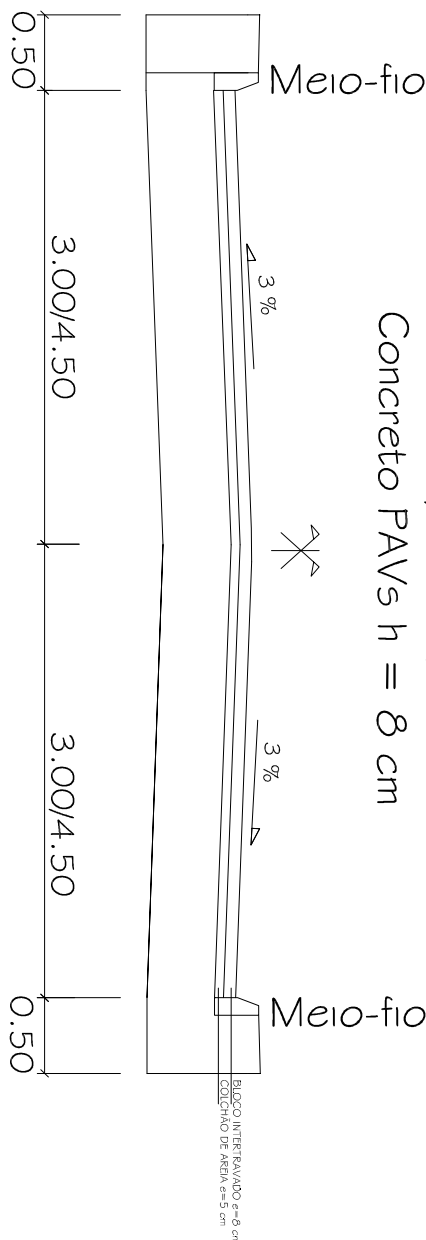

DETALHE DO MEIO-FIO

Esc.: 1:25

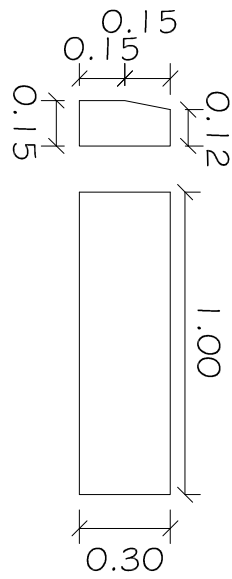


N

LEGENDA

PAVIMENTAÇÃO À EXECUTAR - ÁREA = 7.678,03 m²

MEIO-FIO REBAIXADO PARA ACESSIBILIDADE

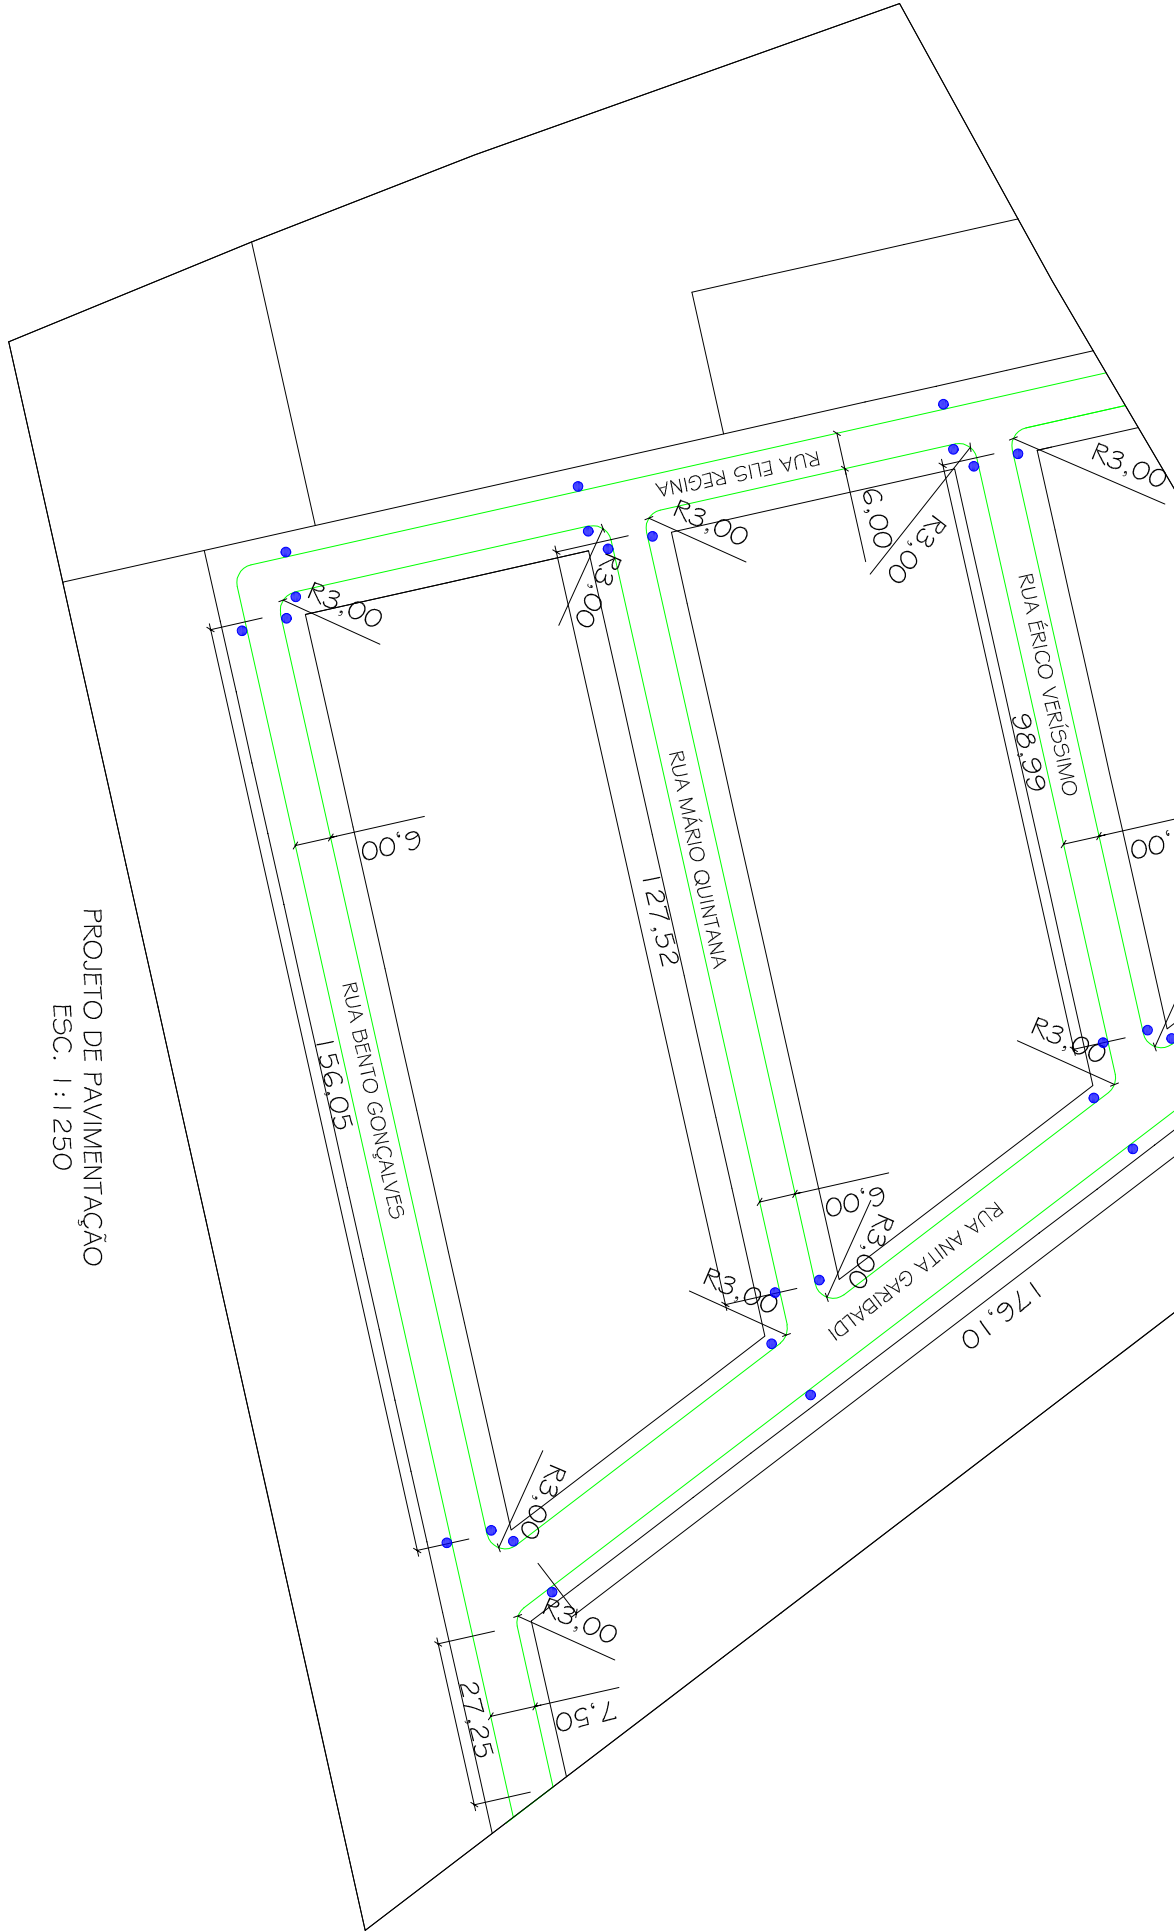

PREFEITURA MUNICIPAL DE CANDIOTA

SECRETÁRIO DE OBRAS

VALDENIR DUTRA

RESPONSÁVEL TÉCNICO

EDIANE C. ROCKENBACH

ENG. CIVIL - CREIA 190191

LOCAL

BAIRRO UNIÃO

ÁREA

7.678,03 m²

DATA

JUN/2021

DESENHO

PV CANDIOTA

ESPECIFICAÇÃO

PAVIMENTAÇÃO COM BLOCOS INTERTRAVADOS

ESCALA

VAR.

PRANCHA

2/4

PROJETO DE PAVIMENTAÇÃO

ESC. 1:1250