


SEÇÃO TIPO




Esc.: 1:50

Pavimento/ Bloco de
Concreto PAVs h = 8 cm

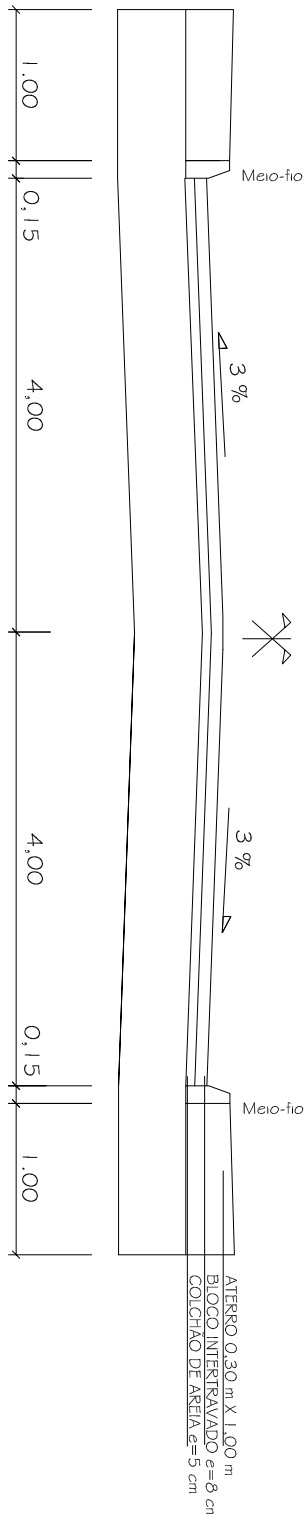


DETALHE DO MEIO-FIO

Esc.: 1 : 25

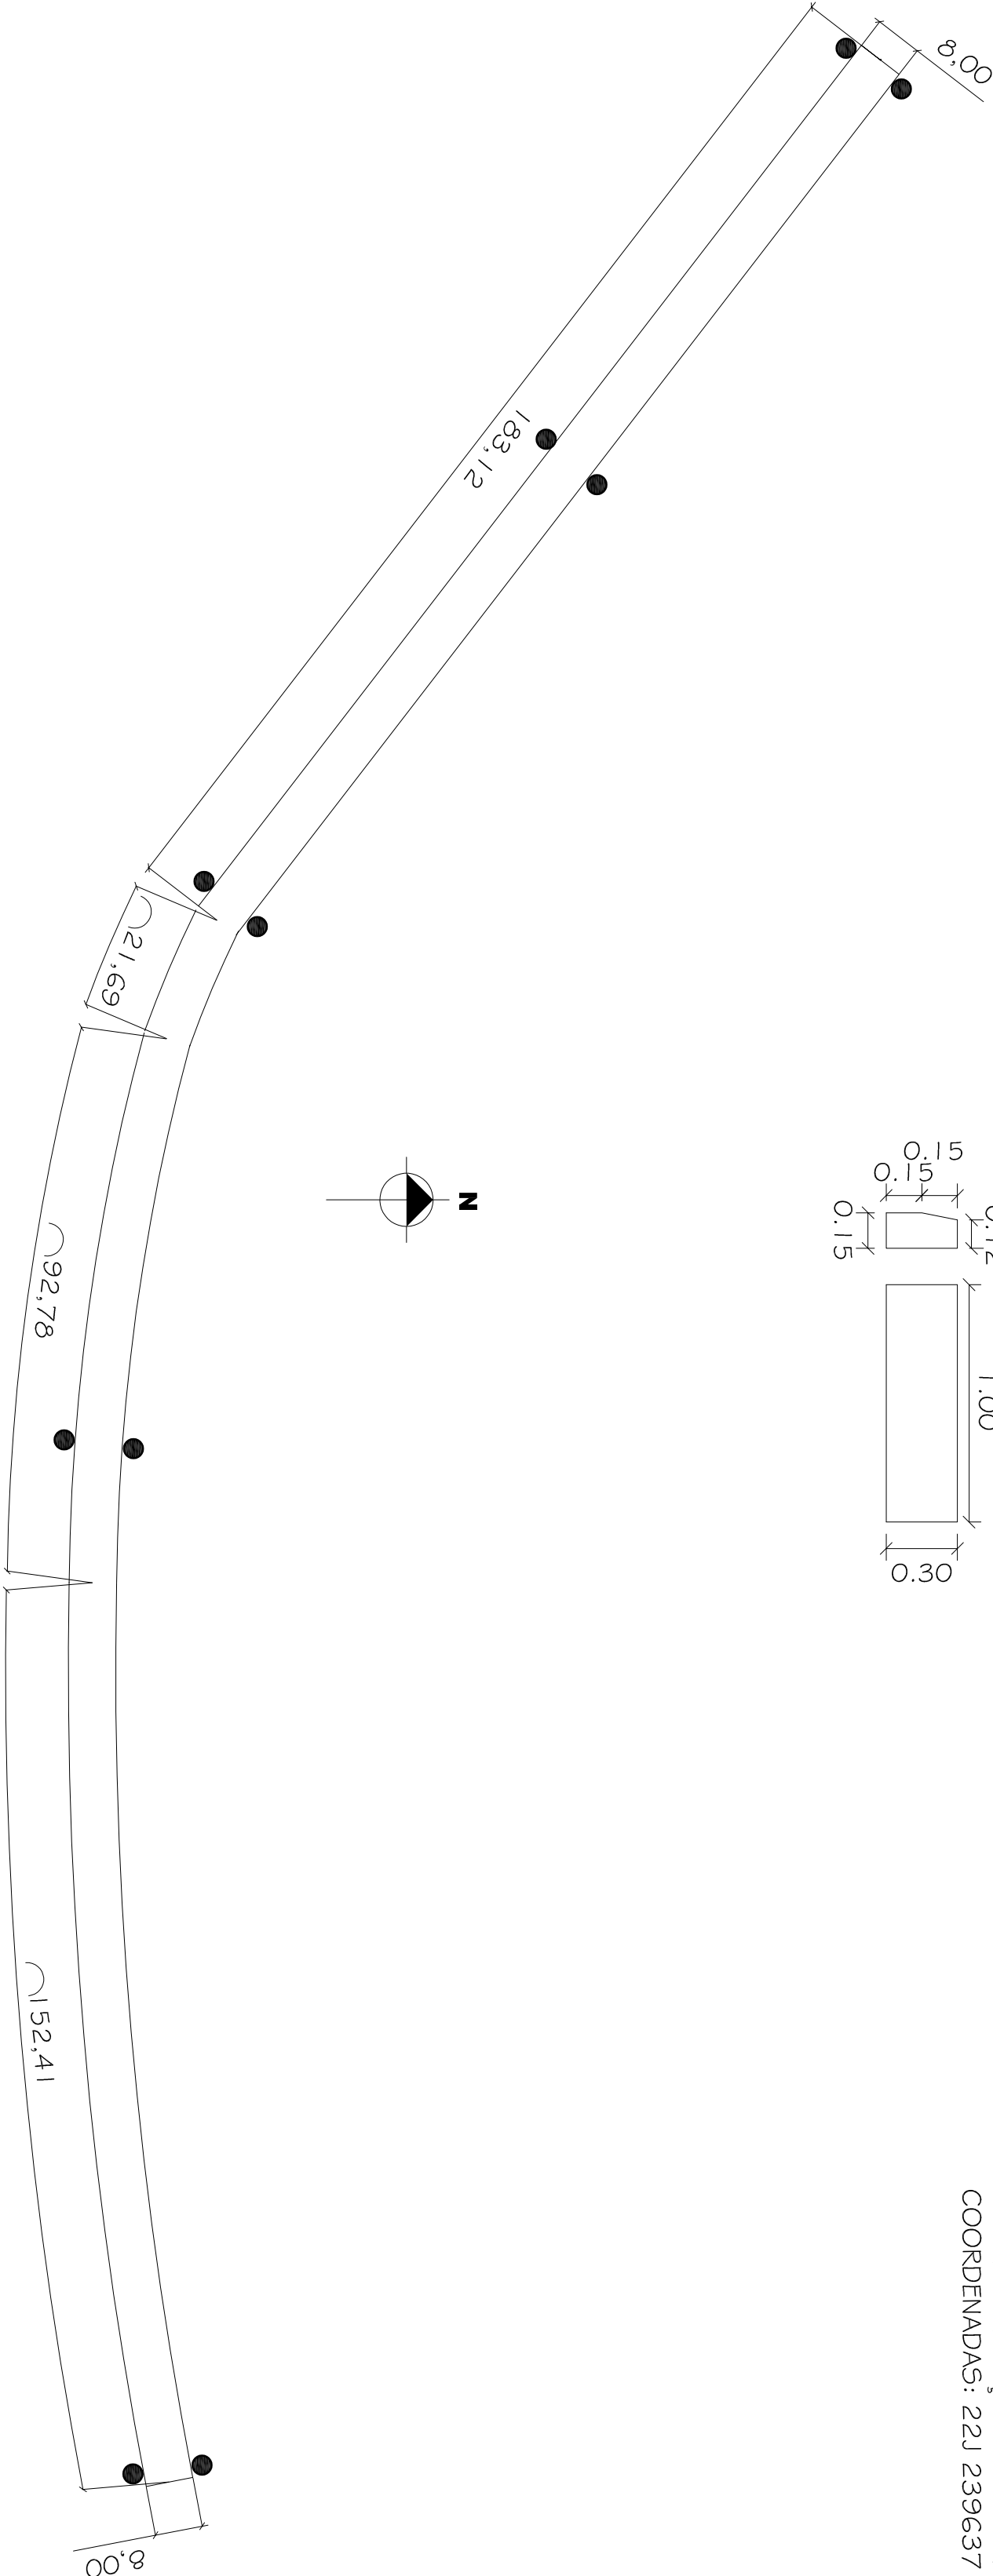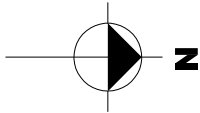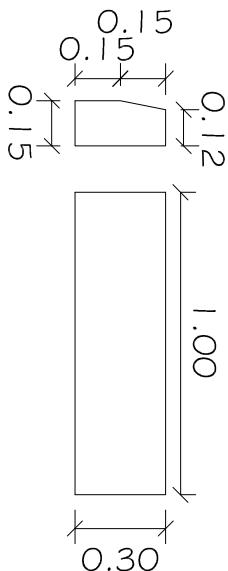

LEGENDA

- PAVIMENTAÇÃO À EXECUTAR - ÁREA = 3.600,00 m²
- MEIO-FIO REBAIXADO PARA ACESSIBILIDADE

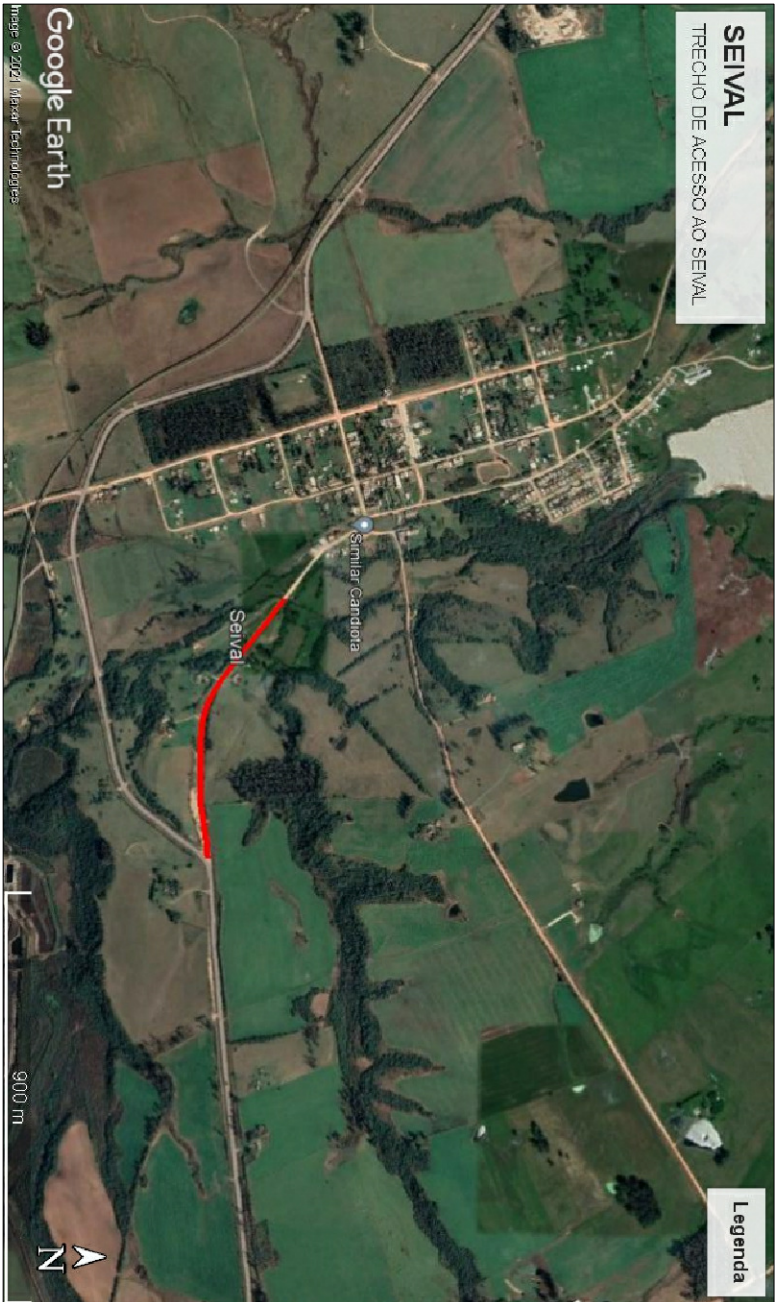

LOCALIZAÇÃO DO EMPREENDIMENTO
COORDENADAS: 22J 239637 E - 6516272 S

PREFEITURA MUNICIPAL DE CANDIOTA

SECRETÁRIO DE OBRAS		RESPONSÁVEL TÉCNICO	
VALDENIR DUTRA		MARCELO VAZ LEAL	
		ENG. CIVIL - CREIA 085578	
LOCAL	ACESSO AO SEIVAL	ÁREA	3.600,00 m²
		DATA	DEZ/2021
		DESENHO	
ESPECIFICAÇÃO	PAVIMENTAÇÃO COM BLOCOS INTERTRAVADOS		
		ESCALA	VAR.
			PRANCHIA
			1/1