


Fundação
 Detalhamento fundação
 Concreto: C25, em geral
 Escala: 1:100

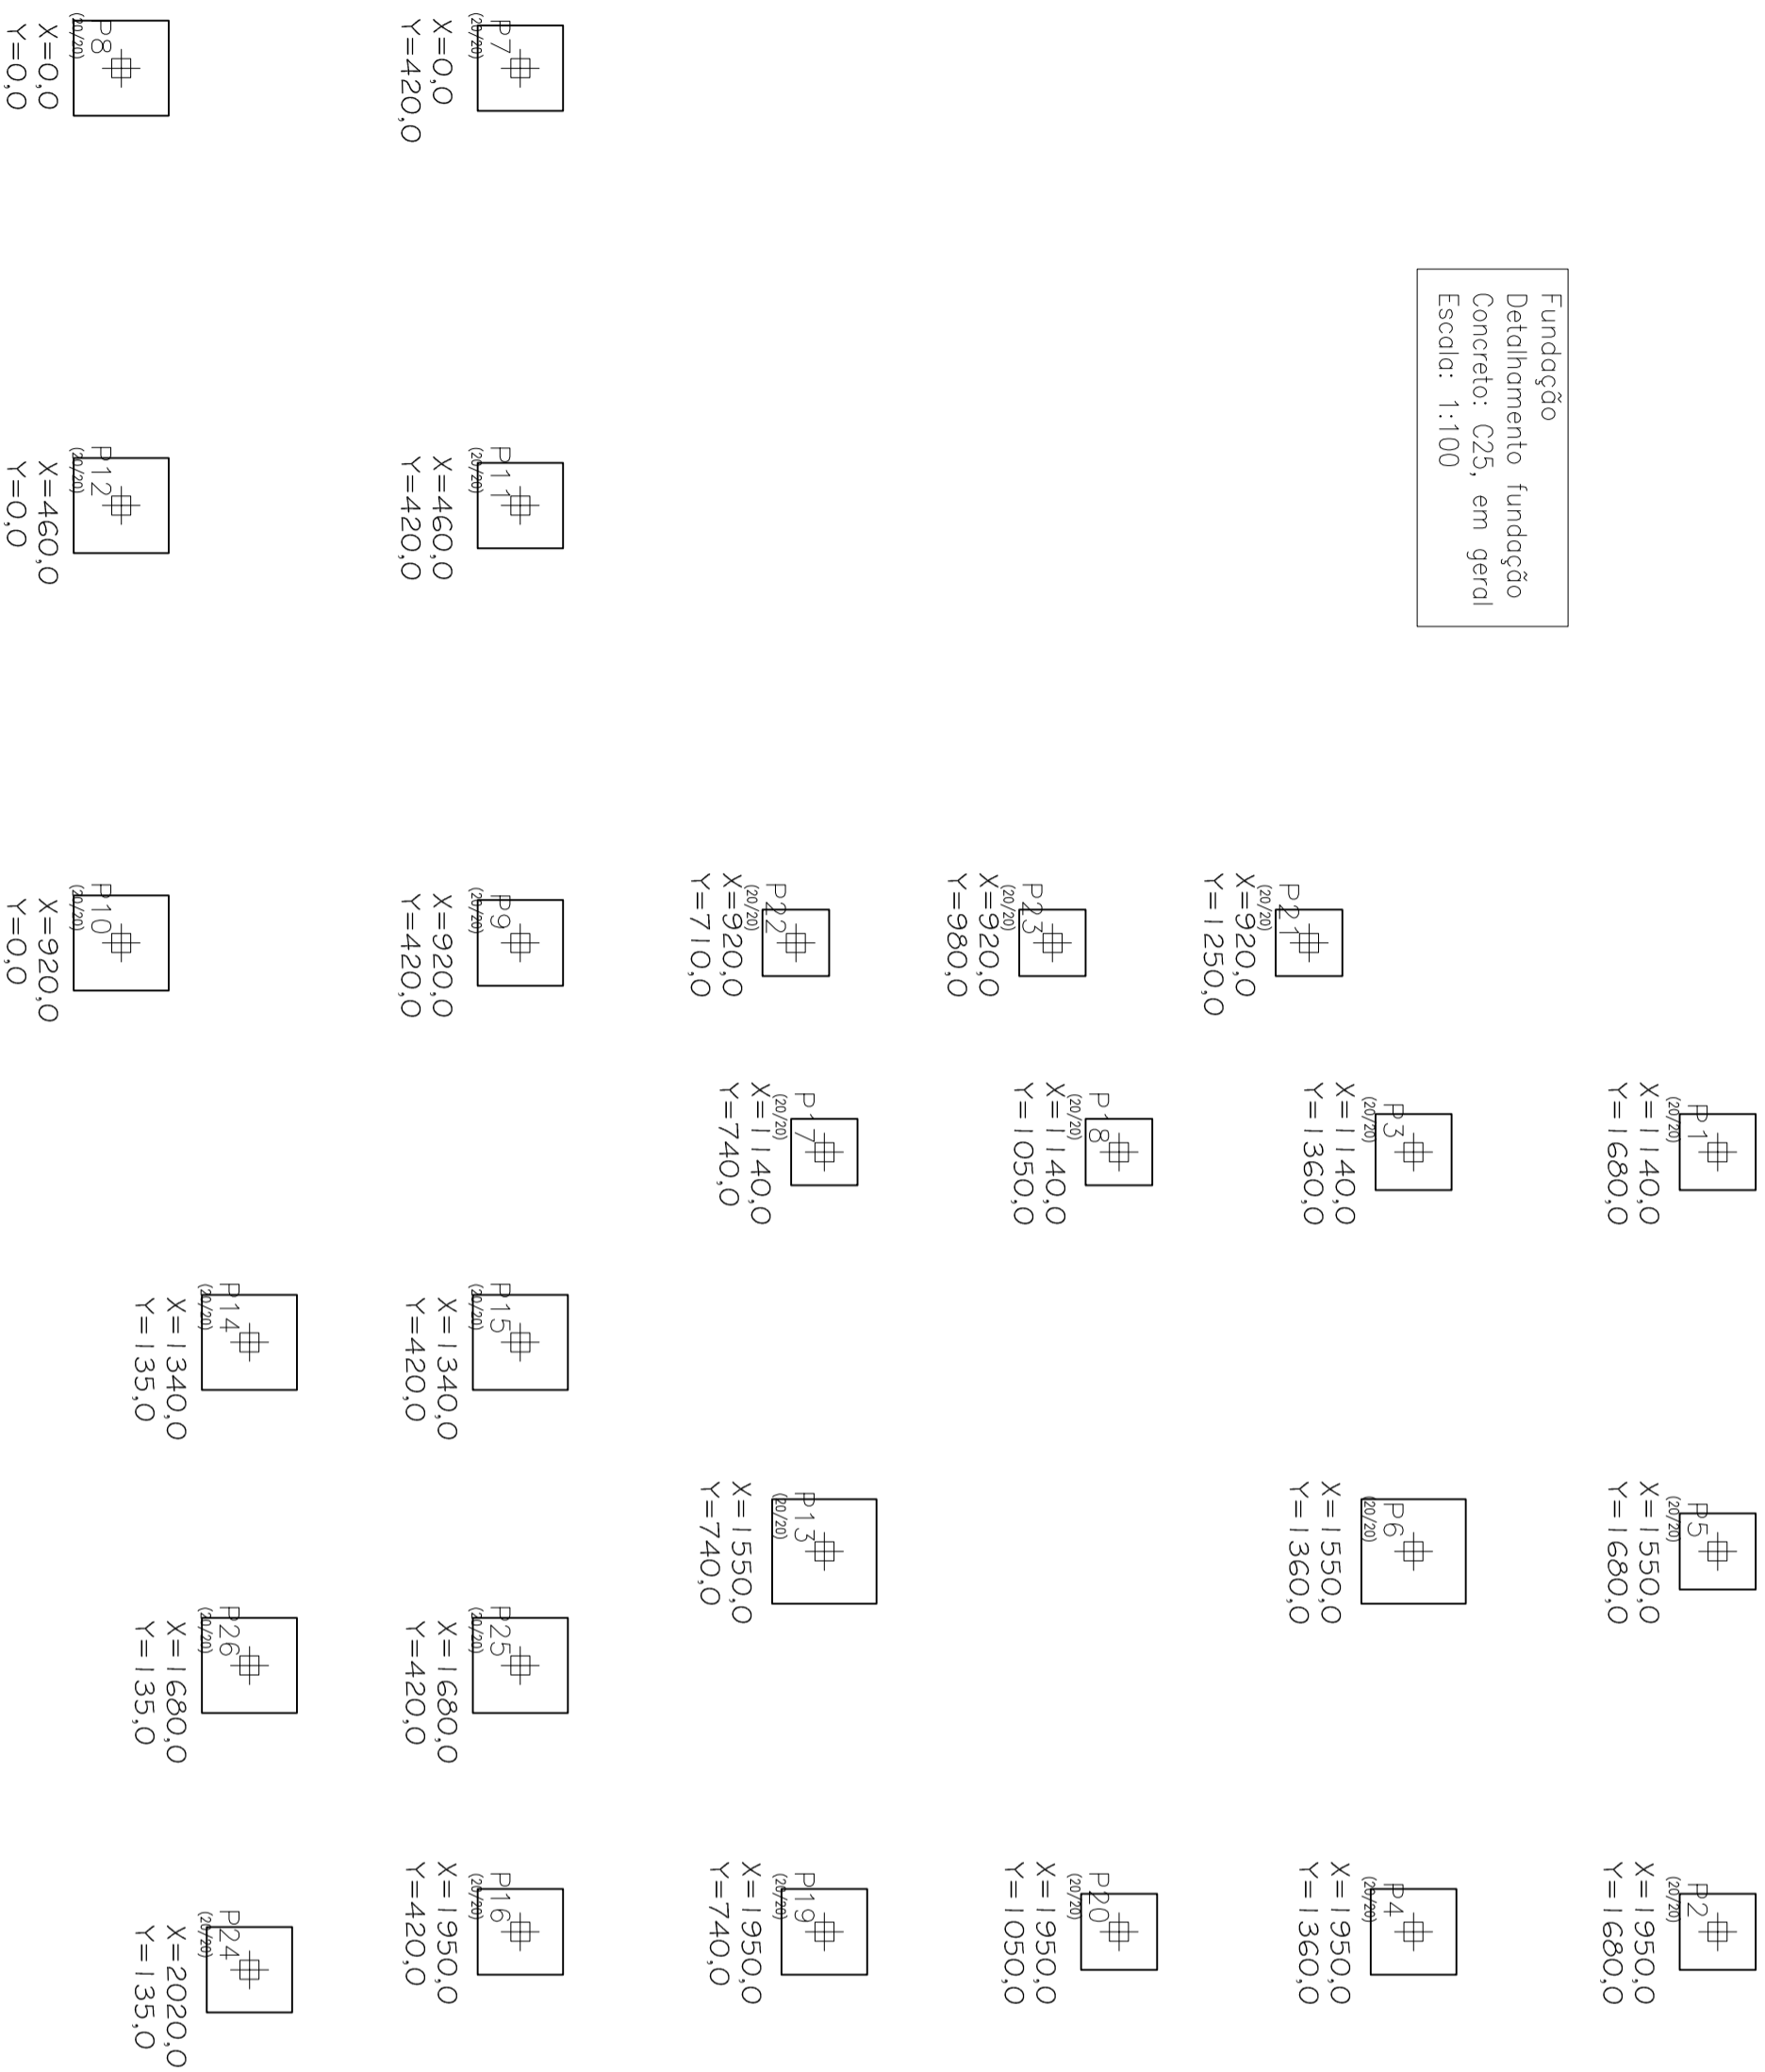

Resumo Aço Fundação	Comp. total (m)	Peso+10% (kg)	Total
CA-50-A ø10	99.4	69	285
CA-60-B ø12.5	200.5	216	9
CA-60-B ø5.0	52.3	9	9
Total			294

PREFEITURA MUNICIPAL DE CANDIOTA

SECRETARIO DE OBRAS		RESPONSÁVEL TÉCNICO	
VALDENIR DUTRA		MARCELO VAZ LEAL ENGENHEIRO - CREA 85790	
LOCAL	ÁREA	DATA	DESENHO
CONSTRUÇÃO DO PRÉDIO DA UNIDADE DE CONSERVAÇÃO AMBIENTAL TCCA - UTE PAZIN SLSAN		JUL/2021	PM CANDIOTA
ESPECIFICAÇÃO		ESCALA	PRANCHIA
ESTRUTURAL - FUNDAÇÕES 01		INDICADA	EST 01/07