



Platibanda 01  
Detachamento fundação  
Concreto: C25, em geral  
Escala: 1:100

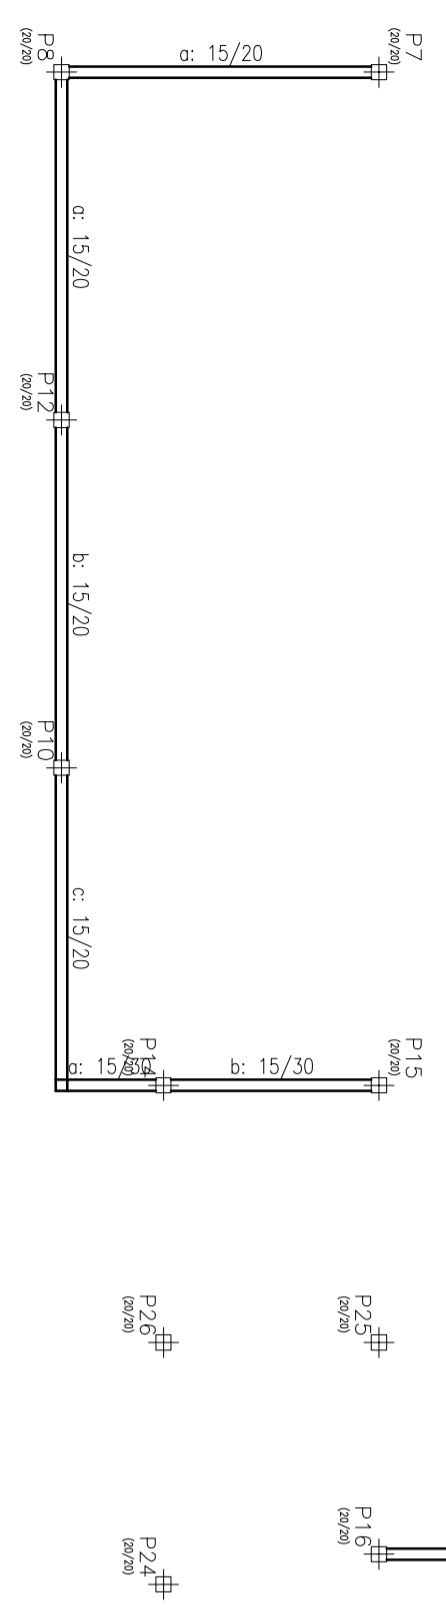

Platibanda 02  
Detachamento fundação  
Concreto: C25, em geral  
Escala: 1:100

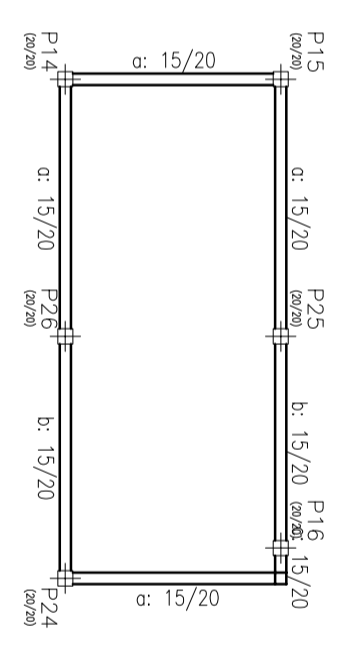

# PREFEITURA MUNICIPAL DE CANDIOTA

SECRETARIO DE OBRAS		RESPONSÁVEL TÉCNICO	
VALDENIR DUTRA		MARCELO VAZ LEAL	
LOCAL CONSTRUÇÃO DO PRÉDIO DA UNIDADE DE CONSERVAÇÃO AMBIENTAL TCCA - UTE PAZINHA SOLAN		ÁREA	DATA JUL/2021
ESPECIFICAÇÃO		DESENHO	PM CANDIOTA
ESTRUTURAL - FORMAS		ESCALA INDICADA	PRANÇIA EST 03/07