




V 1  
Escala 1:100

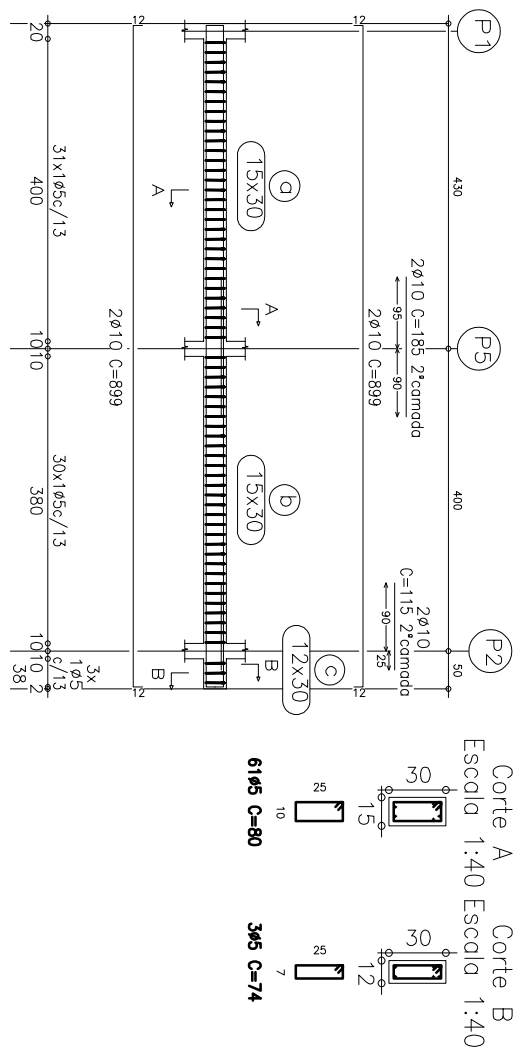


V 2  
Escala 1:100

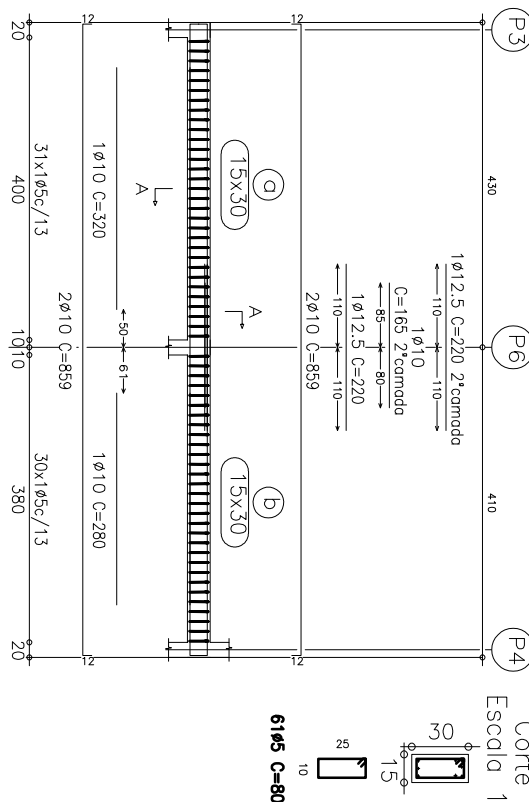


V 3  
Escala 1:100

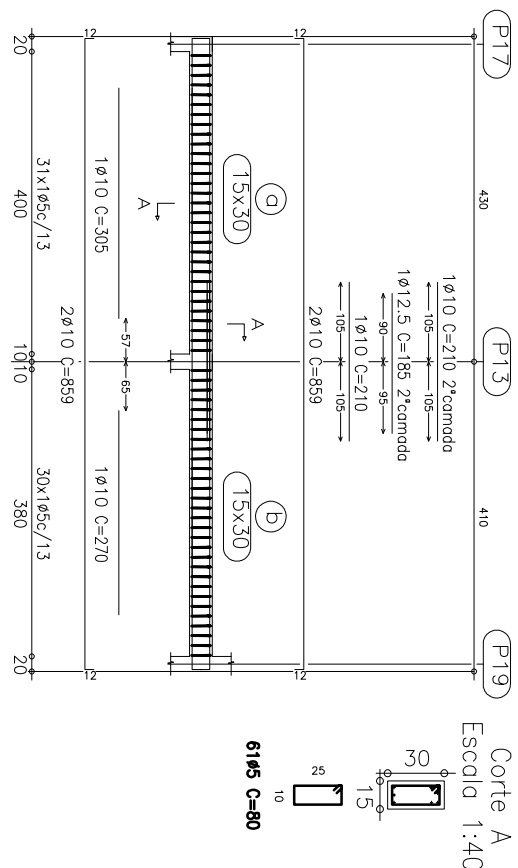


V 11  
Escala 1:100

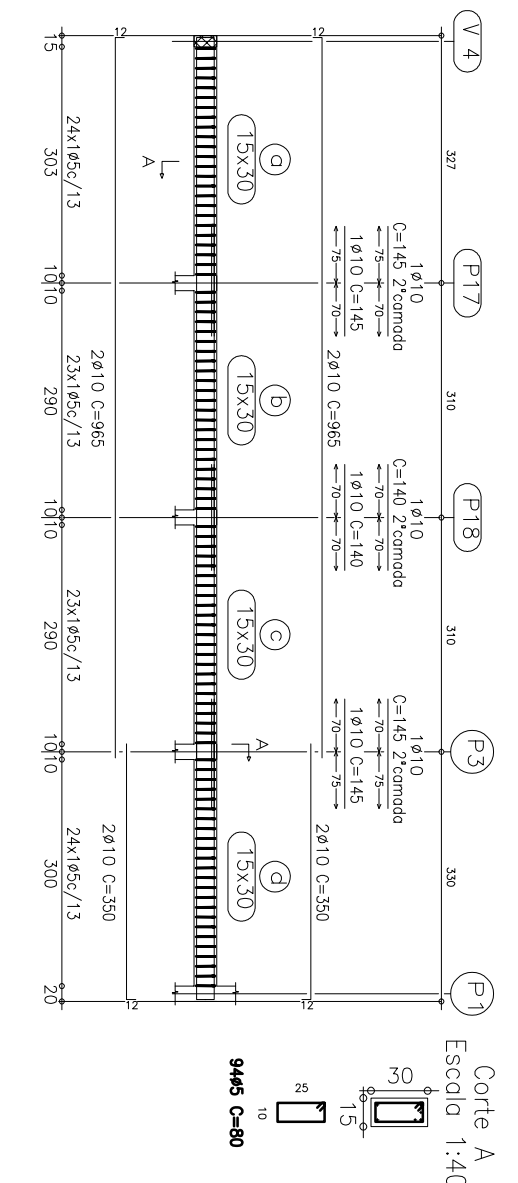


V 4  
Escala 1:100

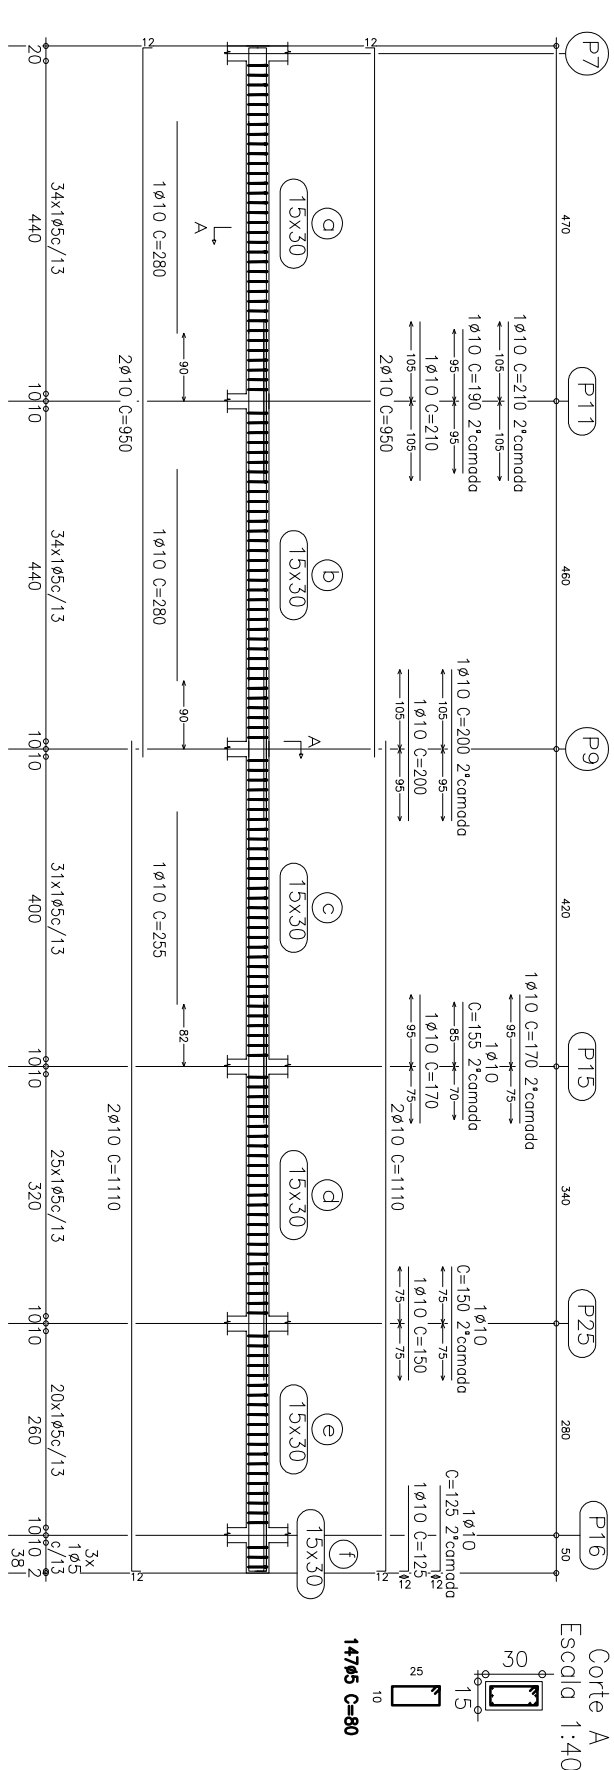


V 5  
Escala 1:100

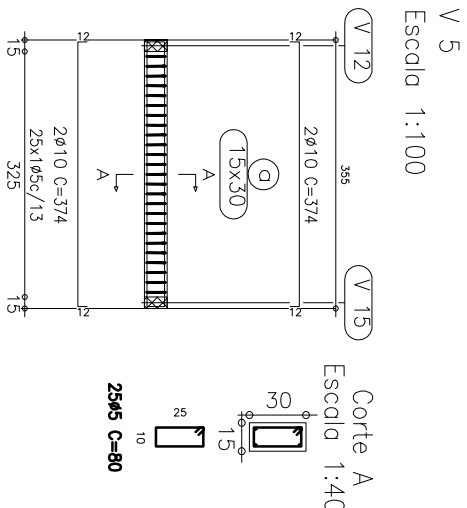


V 6  
Escala 1:100

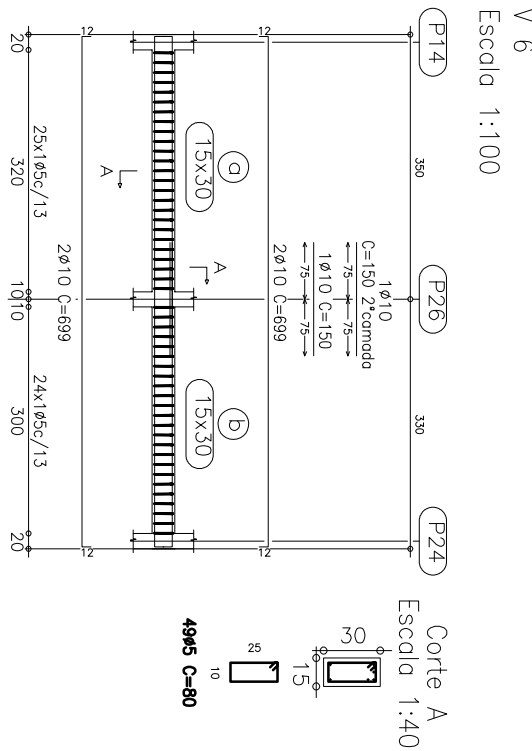


V 12  
Escala 1:100

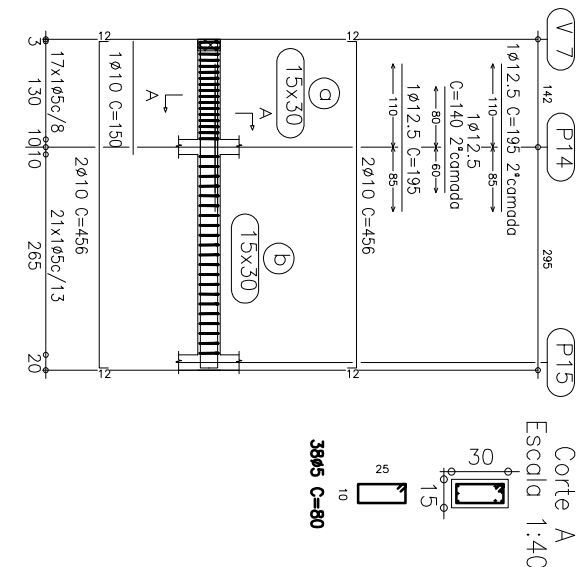


V 7  
Escala 1:100

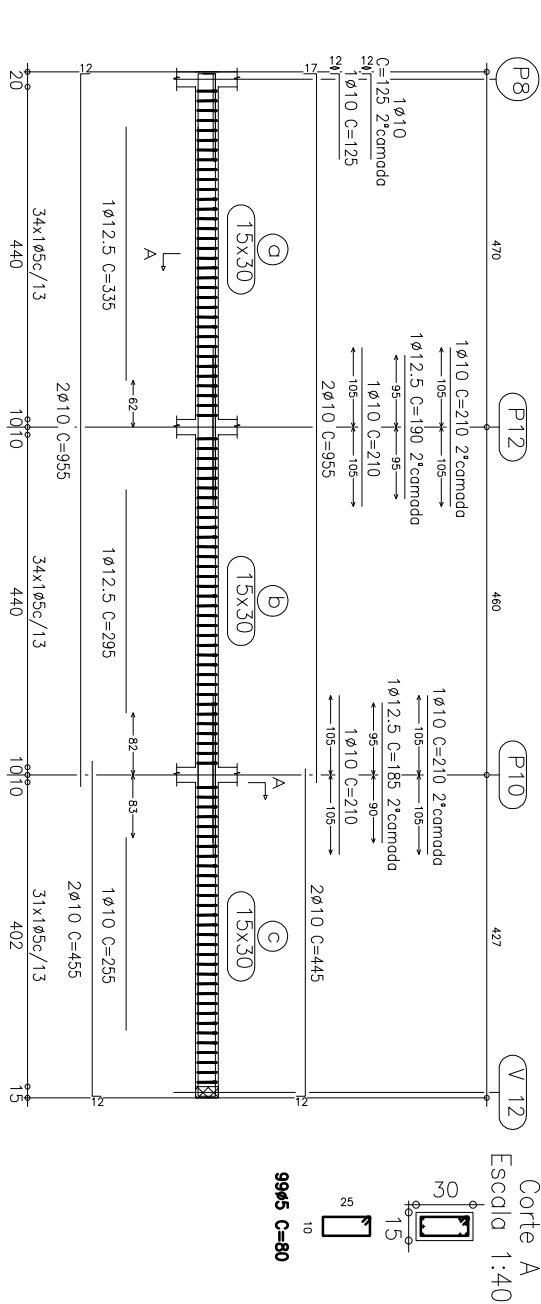


V 8  
Escala 1:100

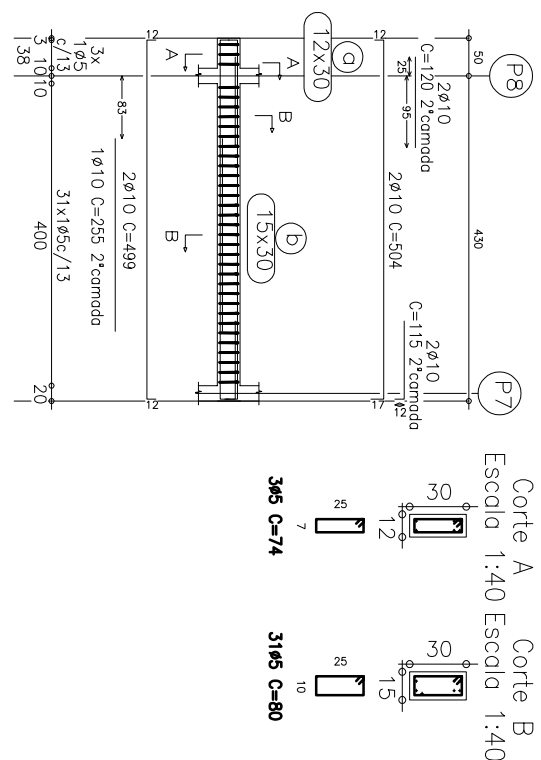


V 9  
Escala 1:100

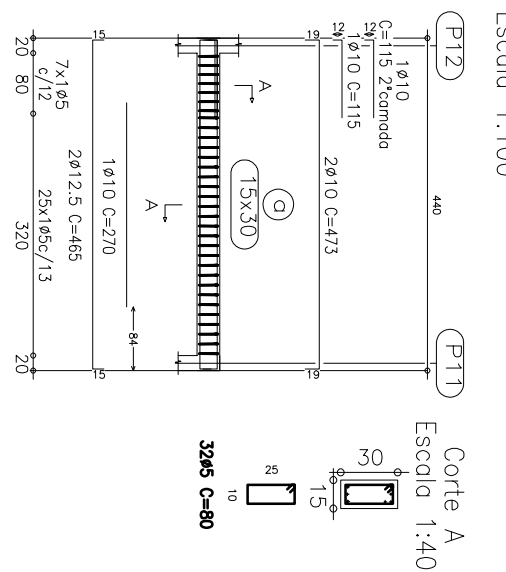

V 10  
Escala 1:100

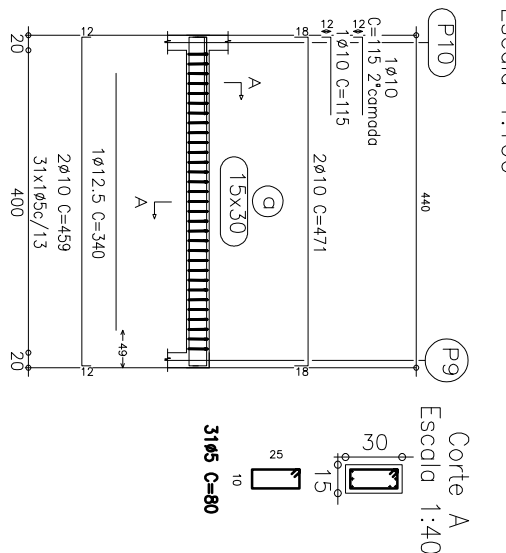

<div></div> <h1>PREFEITURA MUNICIPAL DE CANDIOTA</h1>			
SECRETÁRIO DE OBRAS		RESPONSÁVEL TÉCNICO	
VALDENIR DUTRA		MARCELO VAZ LEAL ENG. CIVIL - CREIA 85379/D	
LOCAL	ÁREA	DATA	PM CANDIOTA
CONSTRUÇÃO DO PREDIO DA UNIDADE DE CONSERVAÇÃO AMBIENTAL TCCA - UTE PAIMARA SUL/RS		JUL/2021	
ESPECIFICAÇÃO	ESTRUTURAL - FORMAS		ESCALA INDICADA
			PRANCHIA
			EST 06/07