V 1
Escala 1:100

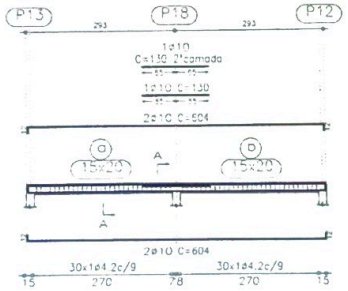

Corte A
Escala 1:40

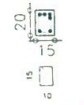

6ø4.2 C=58

V 2
Escala 1:100

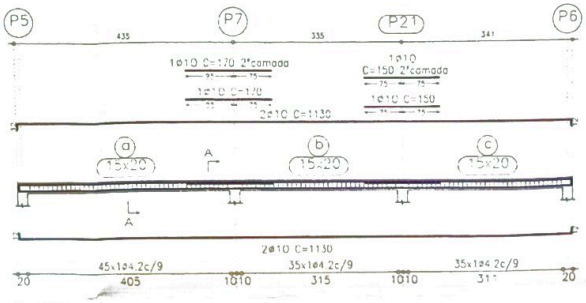

Corte A
Escala 1:40

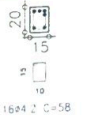

11ø4.2 C=58

V 3
Escala 1:100

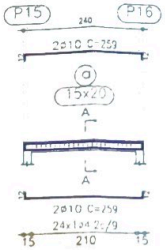

Corte A
Escala 1:40

24ø4.2 C=58

V 4
V 5
Escala 1:100

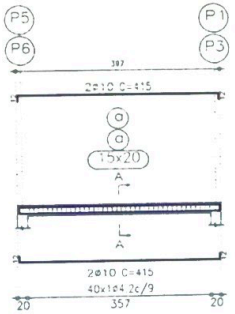

Corte A
Escala 1:40

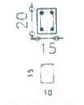

40ø4.2 C=58

V 6
Escala 1:100

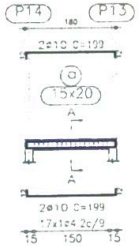

Corte A
Escala 1:40

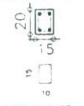

17ø4.2 C=58

V 7
Escala 1:100

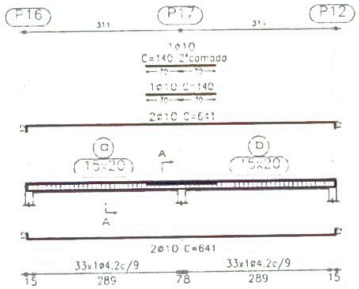

Corte A
Escala 1:40

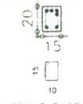

66ø4.2 C=58

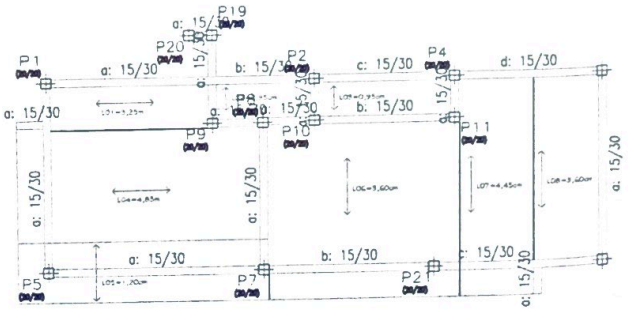

Resumo Aço Platibanda Vigas	Comp. total (m)	Peso+10% (kg)	Total
CA-50-A ø10	158.3	109	109
CA-60-B ø4.2	210.0	25	25
Total			134

Platibanda
Desenho de vigas
Concreto: C25, em geral
Aço: CA-50-A e CA-60-B
Escala vigas: 1:100
Escala seções: 1:40

Prefeitura Municipal de Candiota
Marcelo Paz Leal
ENG.º CIVIL
CREA 88678-D
APROVADO
06 / 11 / 2021

Prefeitura Municipal de Candiota
Ediane Chiapinotto Rockenbach
ENGº CIVIL
CREA-RS 130181
APROVADO
08 / 11 / 2021

PREFEITURA MUNICIPAL DE CANDIOTA

SOLICITANTE DE OBRAS: VALDENIR DUTRA	RESPONSÁVEL TÉCNICO: VICTOR TORRES			
LOCAL: AMPLIAÇÃO USB DARIO LASSANCE	ÁREA	DATA: OUT 2021	DESENHO	PM CANDIOTA
ESPECIFICAÇÃO: ESTRUTURAL - FORMAS		ESCALA: INDICADA	PRANCHA: EST 07/07	