V 1
V 3
Escala 1:100

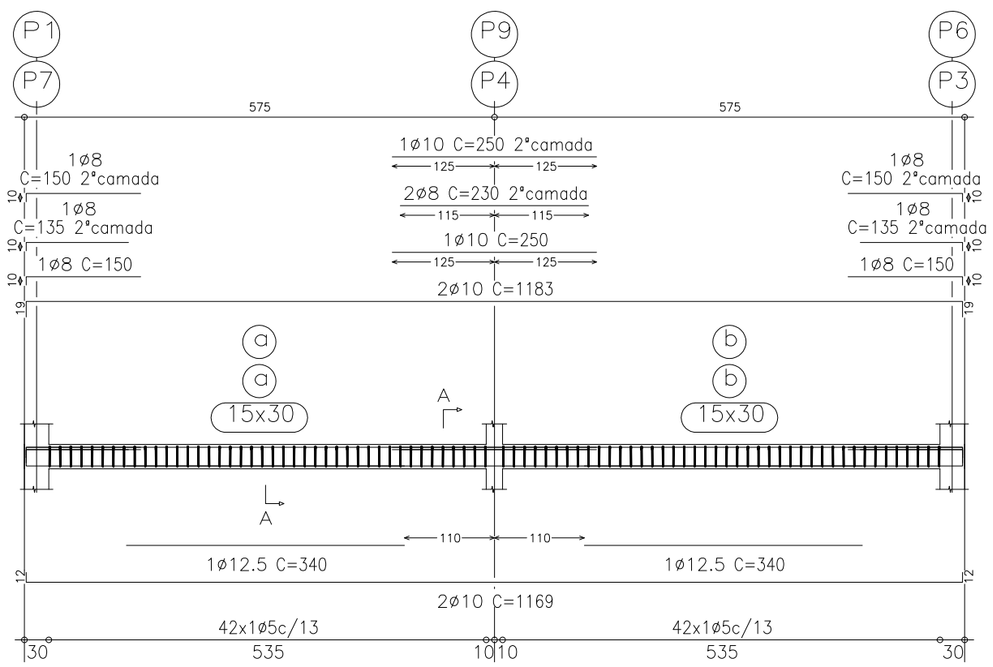

Corte A
Escala 1:50

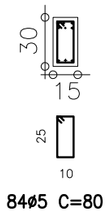

84ø5 C=80

V 2
Escala 1:100

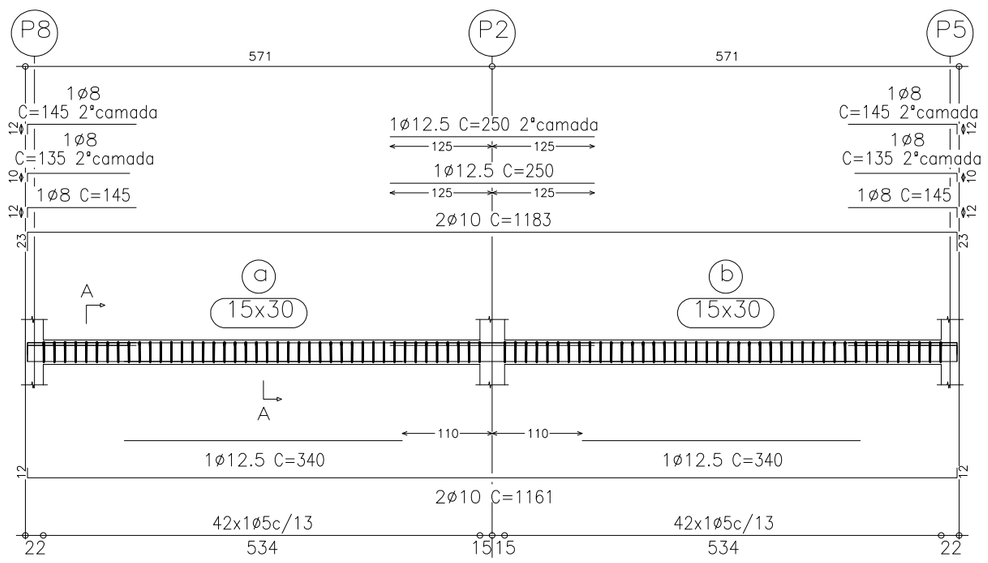

Corte A
Escala 1:50

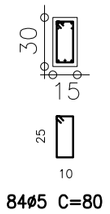

84ø5 C=80

Resumo Aço Térreo Vigas		Comp. total (m)	Peso+10% (kg)	Total
CA-50-A	ø8	57.7	25	
	ø10	289.3	200	
	ø12.5	60.2	65	290
CA-60-B	ø5	398.4	69	69
Total				359

V 4
Escala 1:100

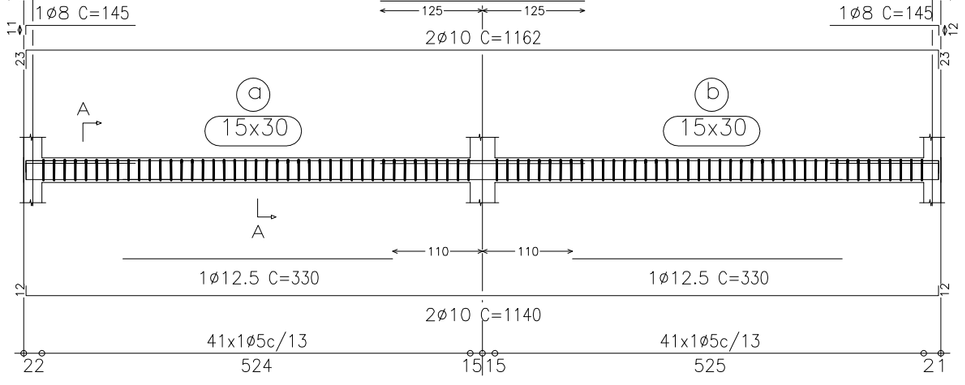

Corte A
Escala 1:50

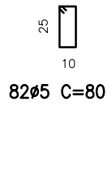

82ø5 C=80

V 5
Escala 1:100

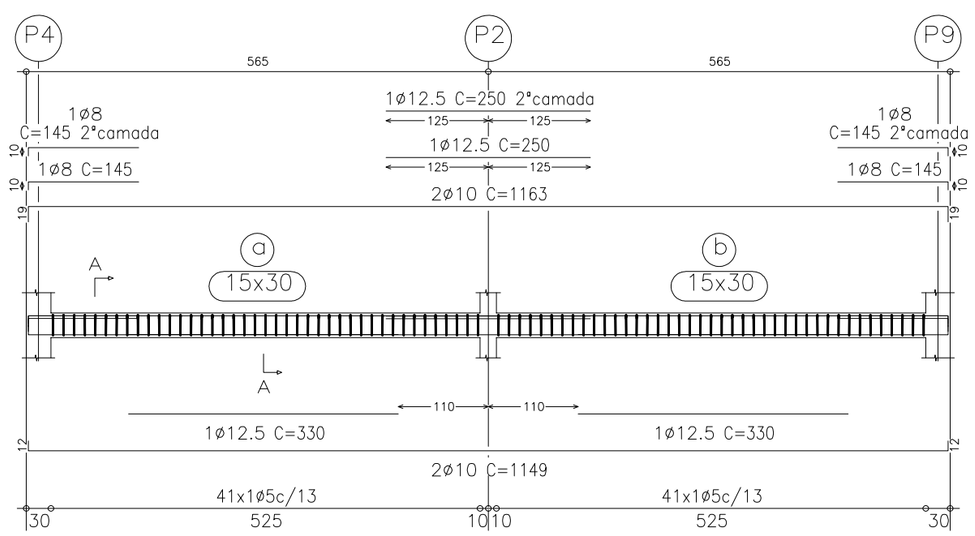

Corte A
Escala 1:50

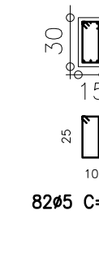

82ø5 C=80

V 6
Escala 1:100

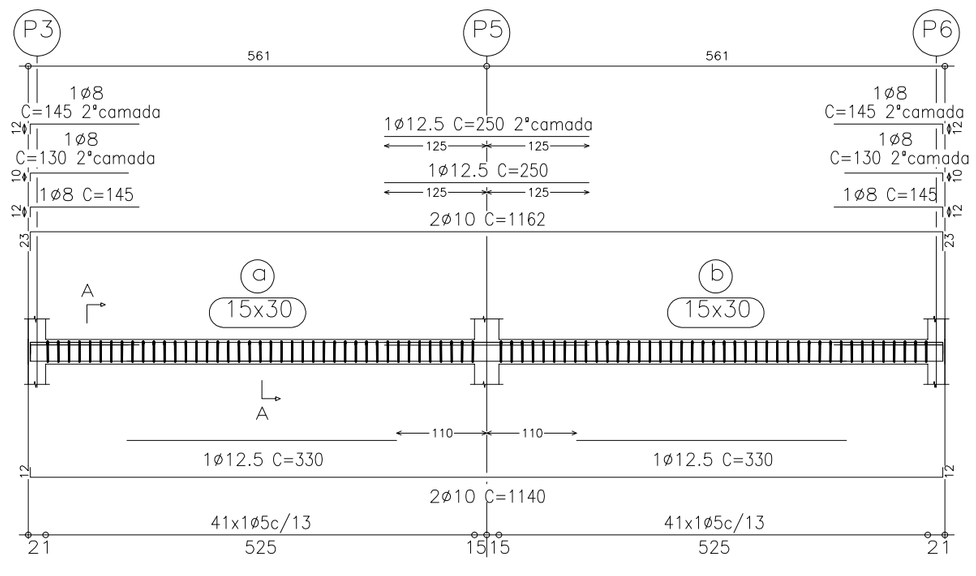

Corte A
Escala 1:50

82ø5 C=80

Térreo
Desenho de vigas
Concreto: C20, em geral
Aço: CA-50-A e CA-60-B
Escala vigas: 1:100
Escala seções: 1:50

PREFEITURA MUNICIPAL DE CANDIOTA

SECRETÁRIO DE OBRAS: VALDENIR DUTRA	RESPONSÁVEL TÉCNICO: MARCELO VAZ LEAL, ENGº CIVIL - CREA 85578-D			
LOCAL: CONSTRUÇÃO DE SALAS DE AULA NA EMEI ODETE LAZARRE	ÁREA:	DATA: NOV/2022	DESENHO:	PM CANDIOTA:
ESPECIFICAÇÃO: ESTRUTURAL - VIGAS 01			ESCALA: INDICADA	PRANCHA: EST 03/04