

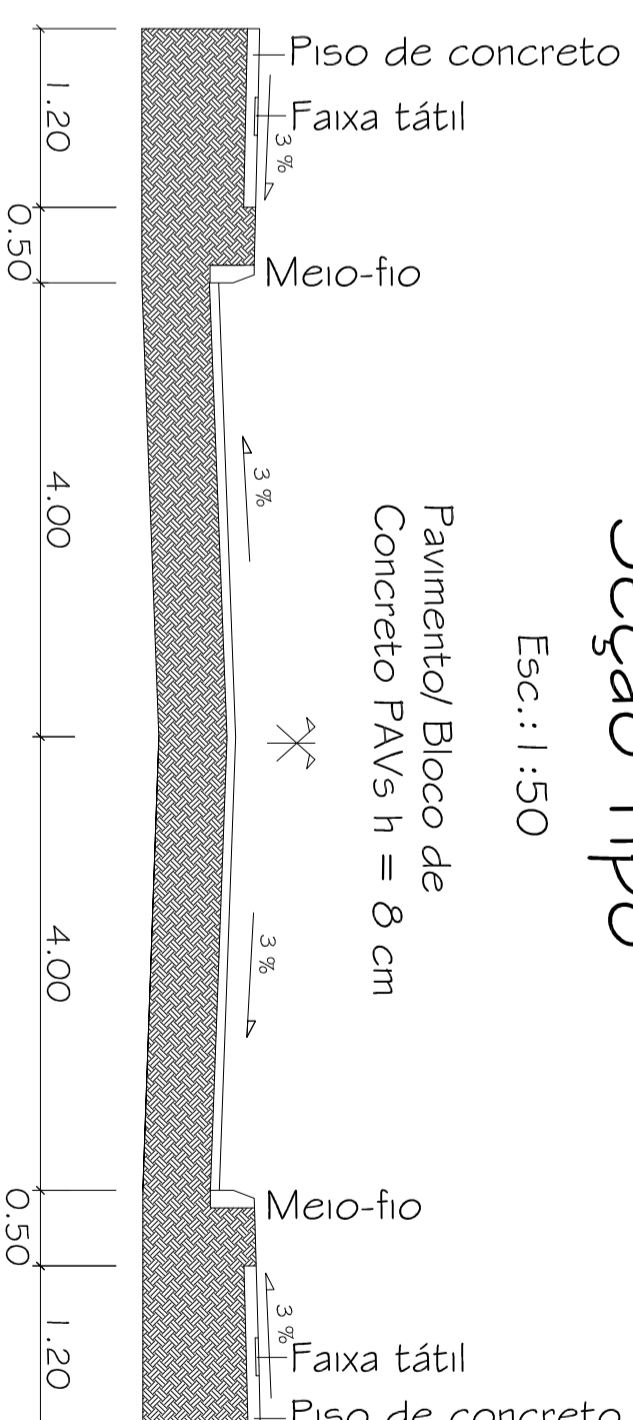


Seção Tipo

Esc.: 1:50

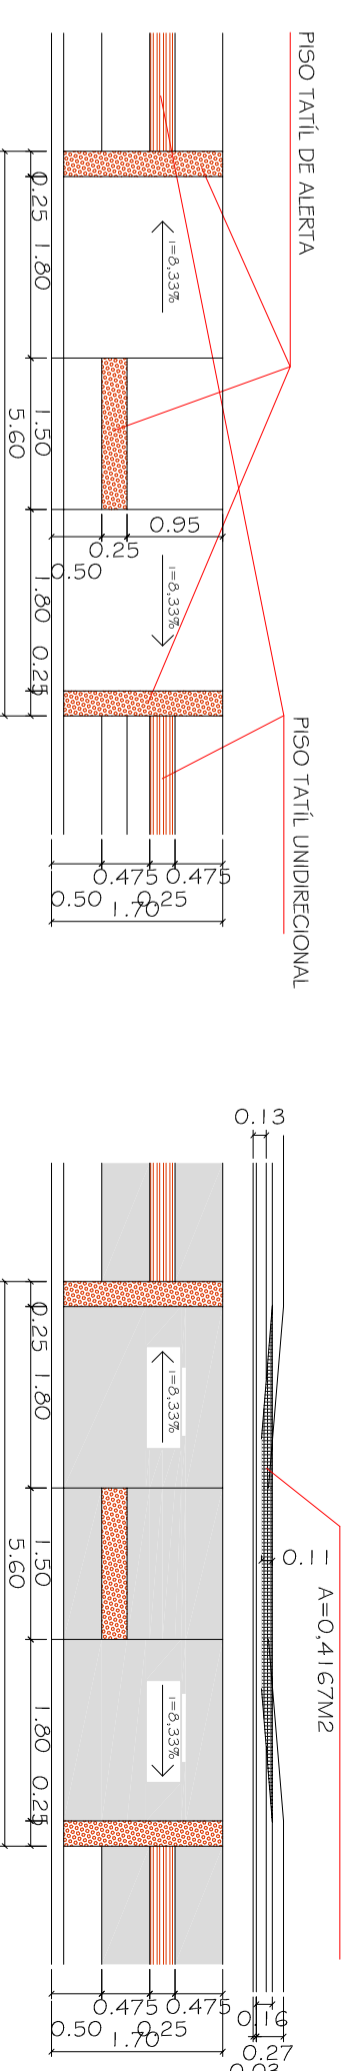

DETALHE DO SUPORTE DA PLACA
Esc.: 1:50

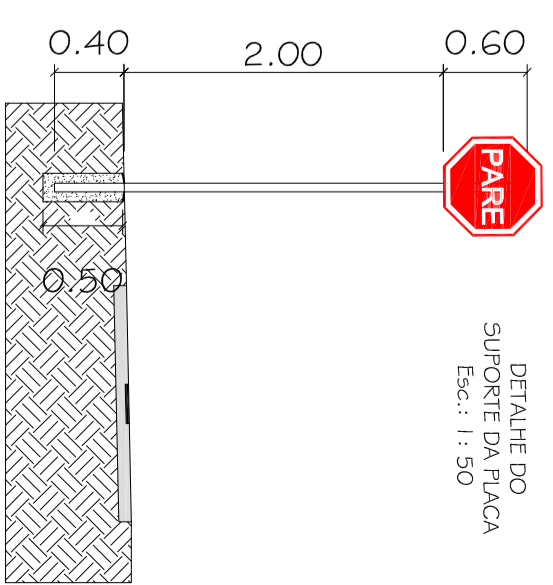

DETALHE DO PISO TÁTIL


Esc.: 1:50

DETALHE DA CALÇADA

Esc.: 1:50

DETALHE DA BASE E CALÇADAS

Esc.: 1:25

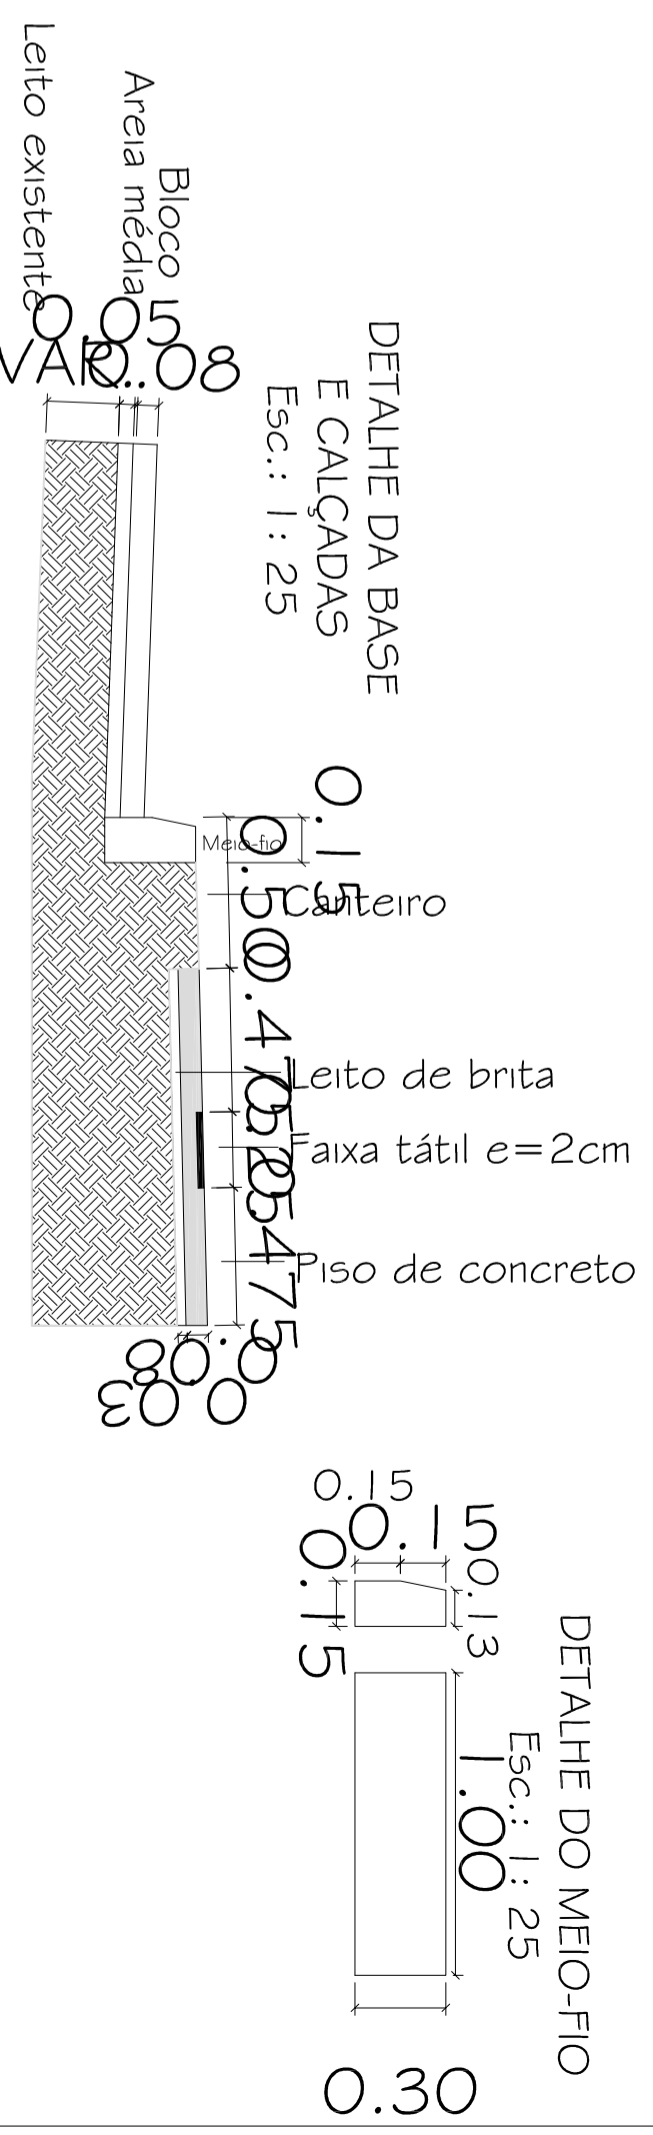

PREFEITURA MUNICIPAL DE CANDIOTÁ

SECRETARIO DE OBRAS	RESPONSÁVEL TÉCNICO			
VALDENIR DUTRA	EDIANE C. ROCKENBACH ENGR. CIVIL - CREA 180191			
LOCAL	ÁREA	DATA	DESENHO	PAV. CANDIOTÁ
DARIO LASSANCE		ABR/2021		
ESPECIFICAÇÃO		ESCALA	PRANÇIA	
PAVIMENTAÇÃO COM BLOCOS INTERTRAVADOS - RUA G		VAR.	2/5	