




PLANTA DE COBERTURA - esc:1/75

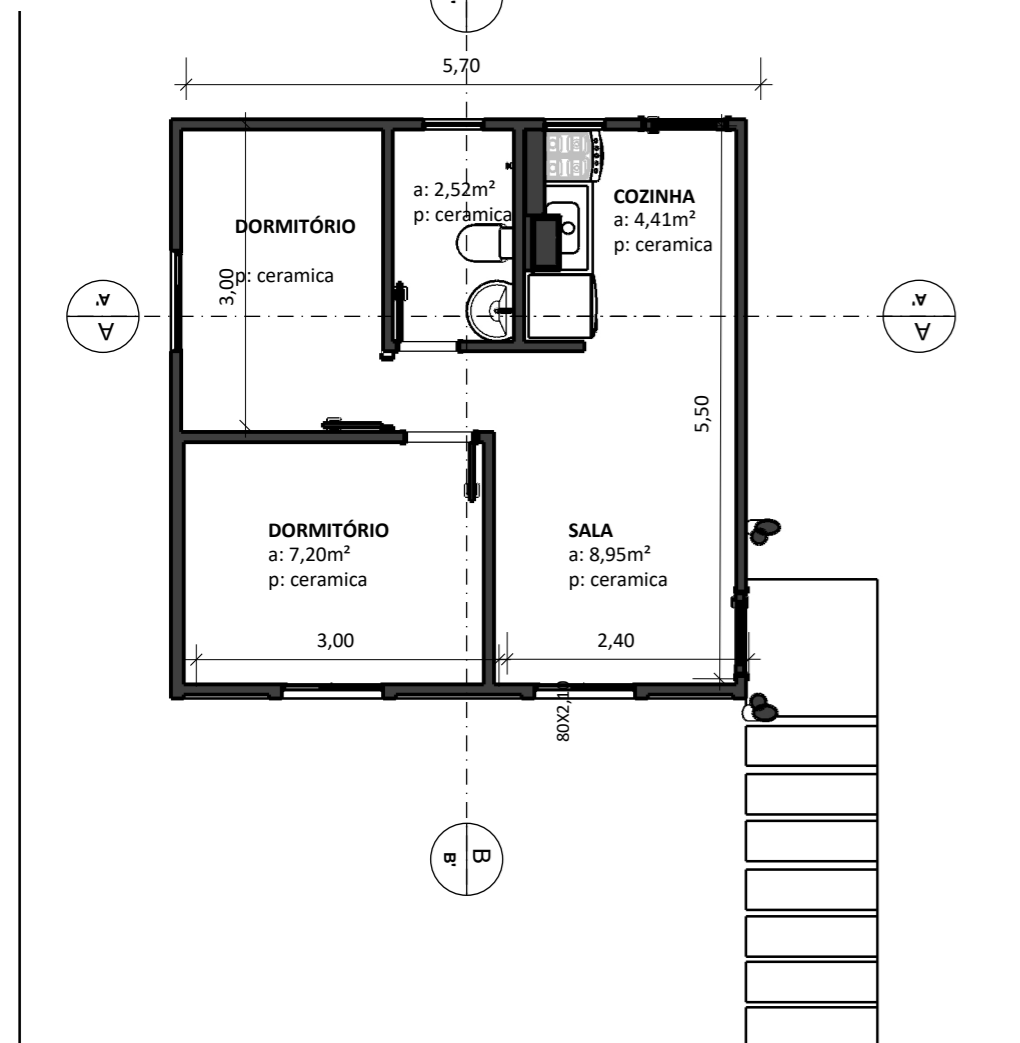

PLANTA BAIXA - esc:1/75

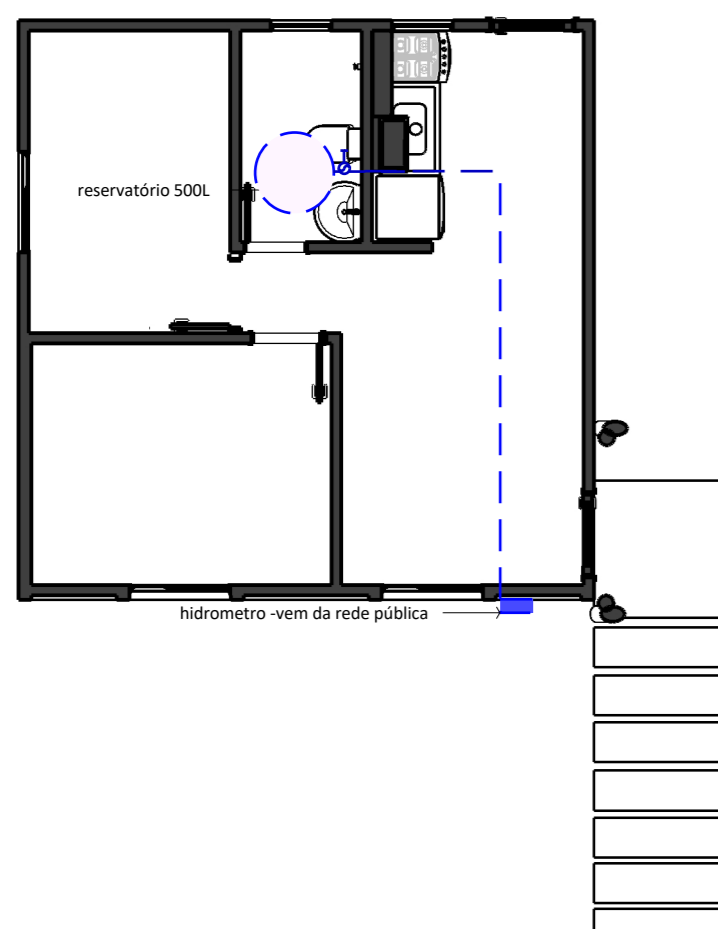

HIDROSSANITÁRIO - esc:1/75

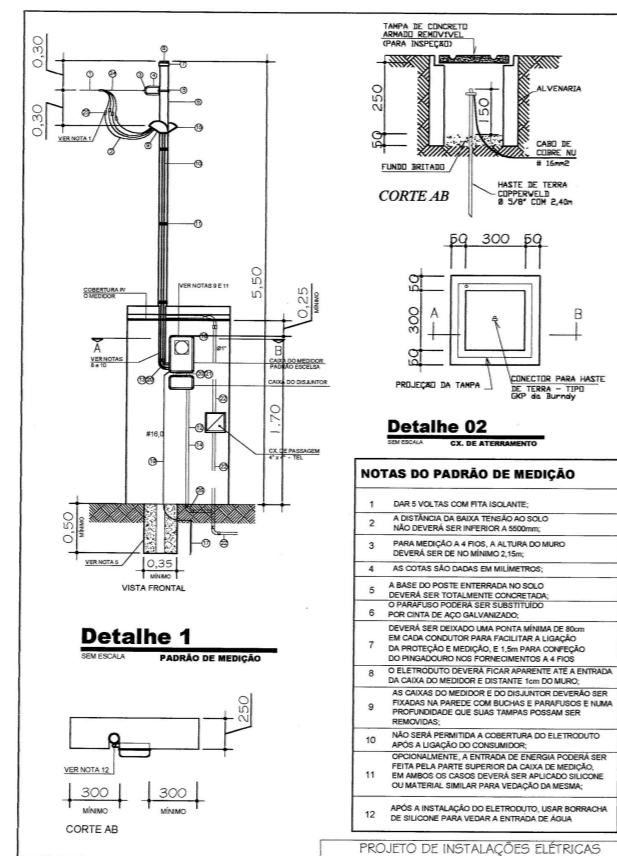


DETALHE ENTRADA DE LUZ - esc:1/75

**MORADIA TIPO 03**


- REVESTIMENTO INTERNO E DETALHES EXTERNOS (CHAPISCO E MASSA MISTA);
- ACESSO COBERTO;
- PINTURA DO FORRO;
- PORTAS INTERNAS;
- ESQUADRIAS EXTERNAS.
- POSTE E DISJUNTOR PARA O BANHEIRO;
- INSTALAÇÃO DE CAIXA DE ÁGUA;
- PINTURA.

- LEGENDA DE PONTOS DE ÁGUA:**
- registro de pressão
  - registro de gaveta
  - ponto de água fria
  - rede de água fria

reservatório 500L  
estrado de madeira

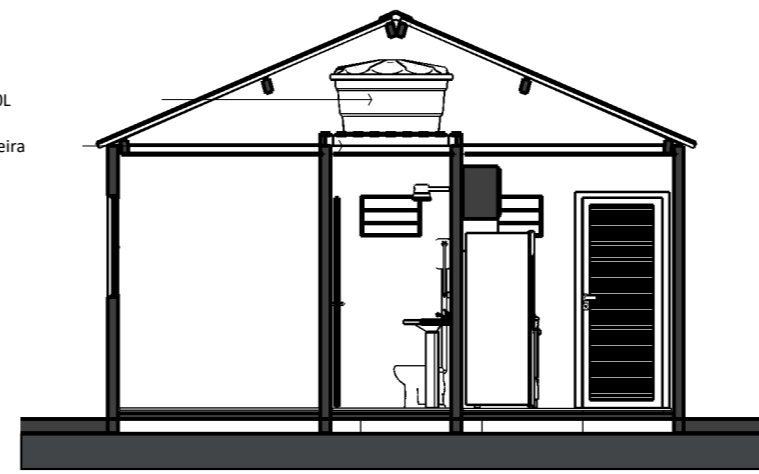


CORTE A, A' - esc:1/75

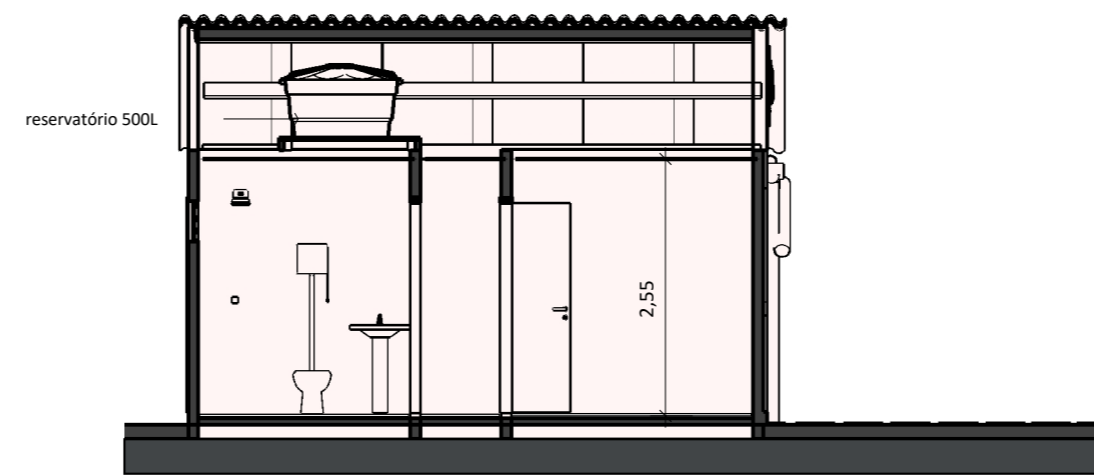

CORTE B, B' - esc:1/75



FACHADA FRONTAL - esc:1/75

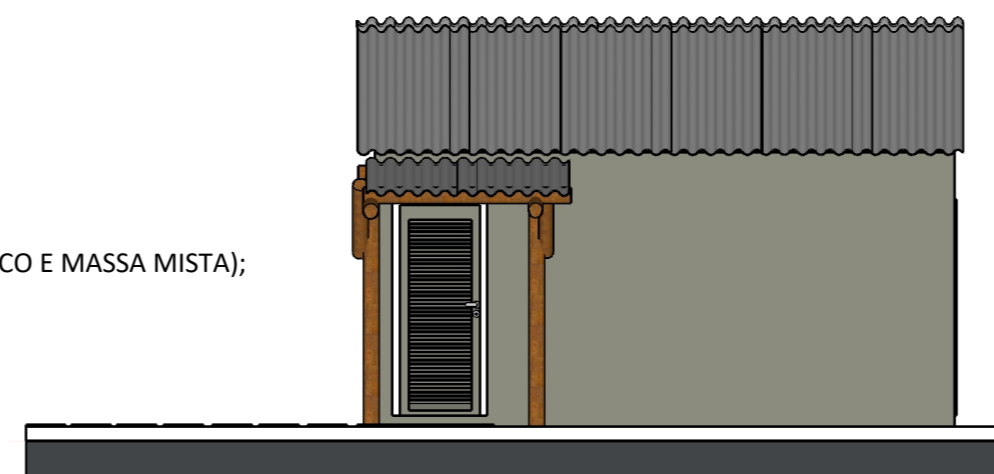


FACHADA LATERAL DIREITA - esc:1/75



FACHADA FUNDOS - esc:1/75



PERSPECTIVA EXTERNA

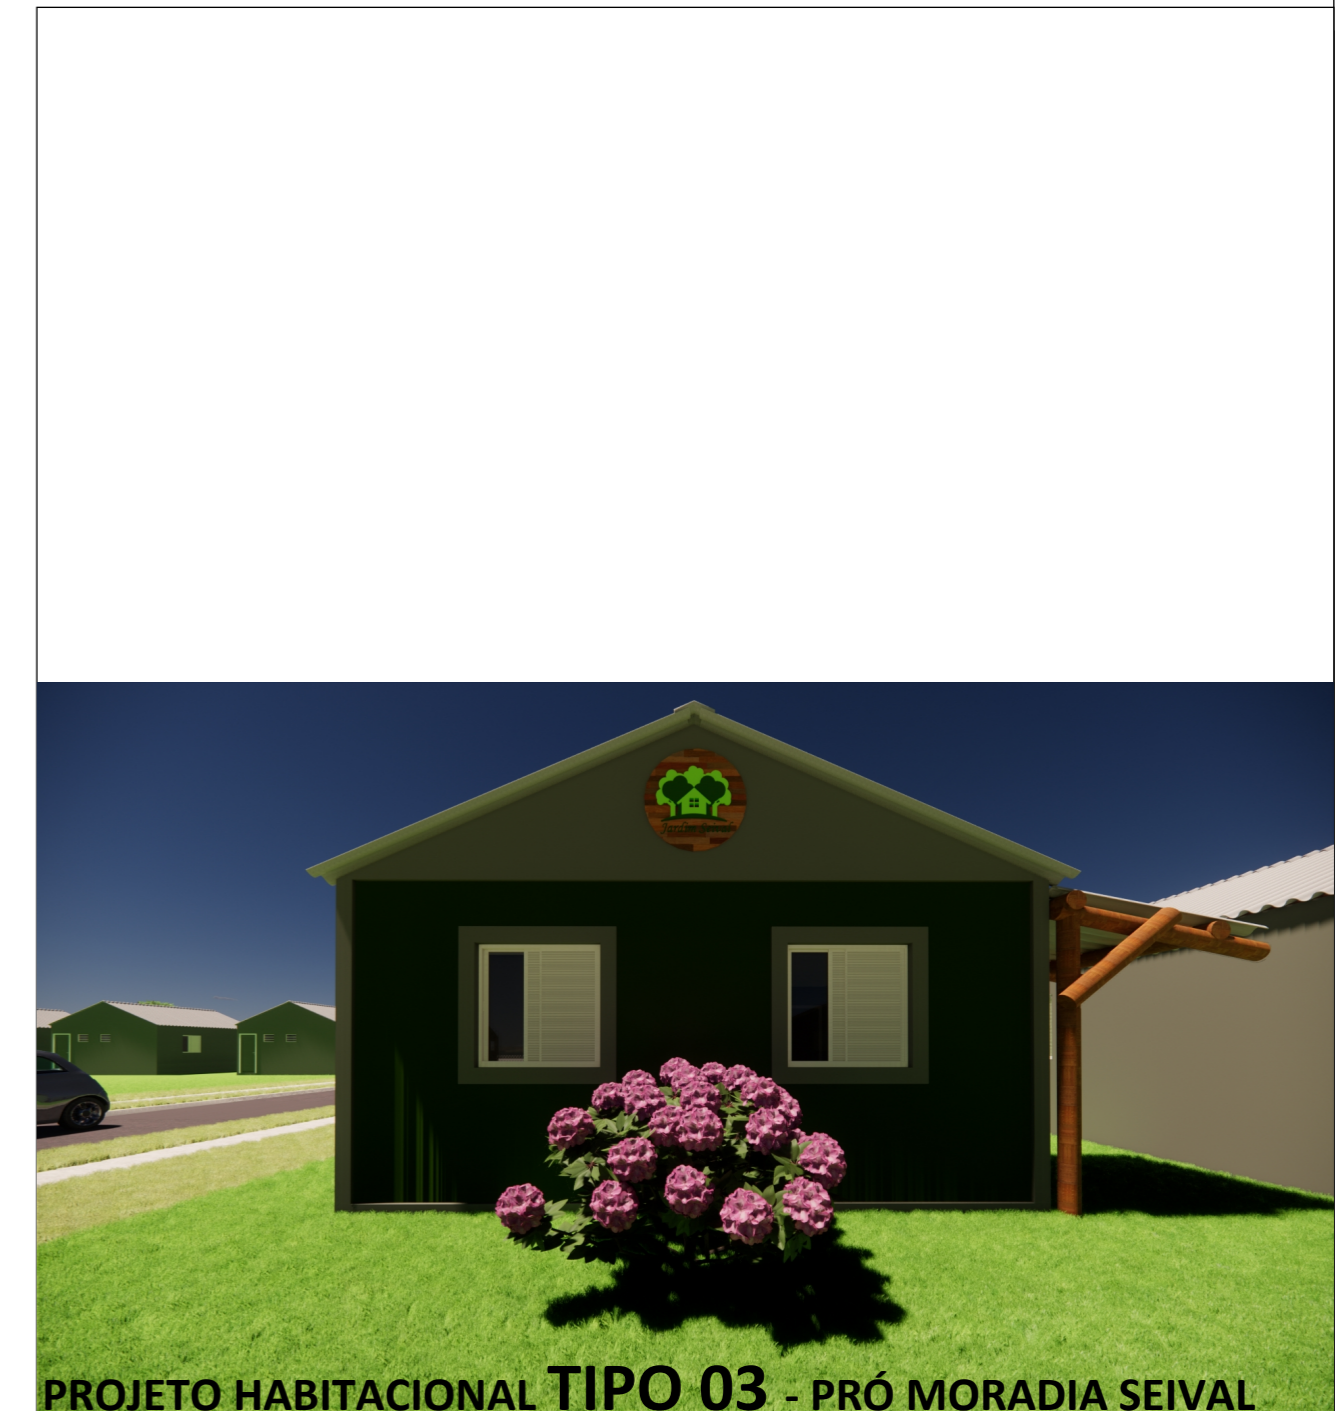

PROJETO HABITACIONAL TIPO 03 - PRÓ MORADIA SEIVAL

NOME: Lucia Helena Maciel Trindade		
ENDEREÇO: Rua 1a Folha, nº 22.		
RESPONSÁVEL TÉCNICO PROJETO: Joelma Silveira – CAU 26641-8		ESCALAS: 1/100 1/75
DESCRIÇÃO: Planta de Localização e Situação, Planta de Cobertura, Planta Baixa Mobiliada, Planta Baixa Técnica, Perspectiva Frontal, Perspectiva Lateral.		ÁREAS: EXISTENTE: 32,49m² A CONSTRUIR: 3,10m² TOTAL: 35,59m²
DATA: 07/07/2022		<b>01</b>