



PROJETO DO CALÇAMENTO
ESC.: 1:1500

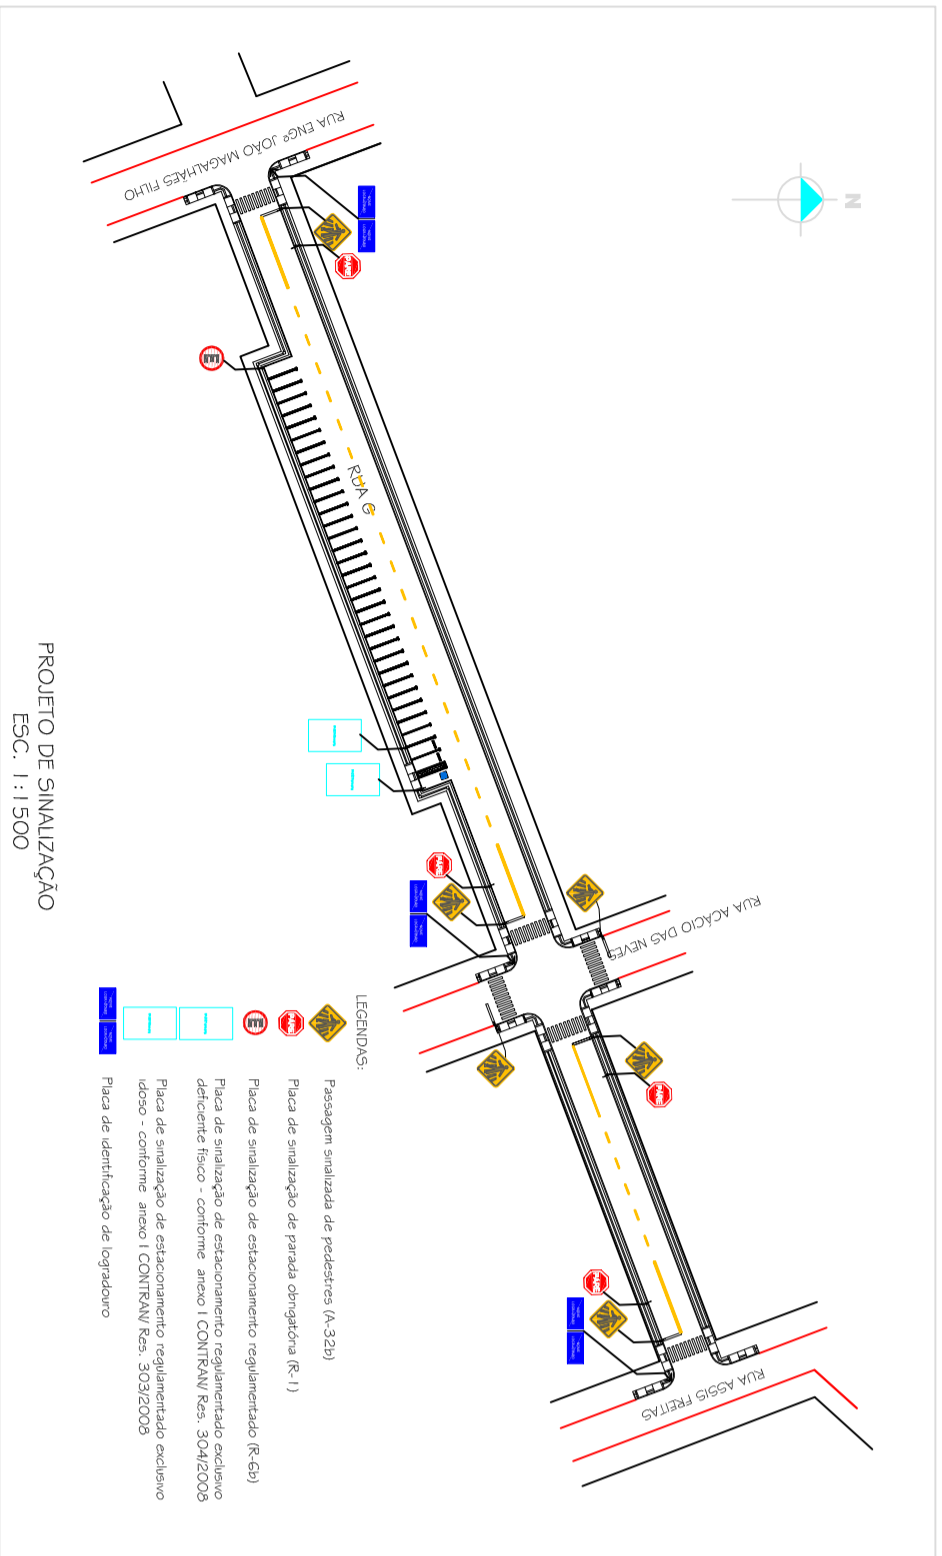


PROJETO DE SINALIZAÇÃO
ESC.: 1:1500

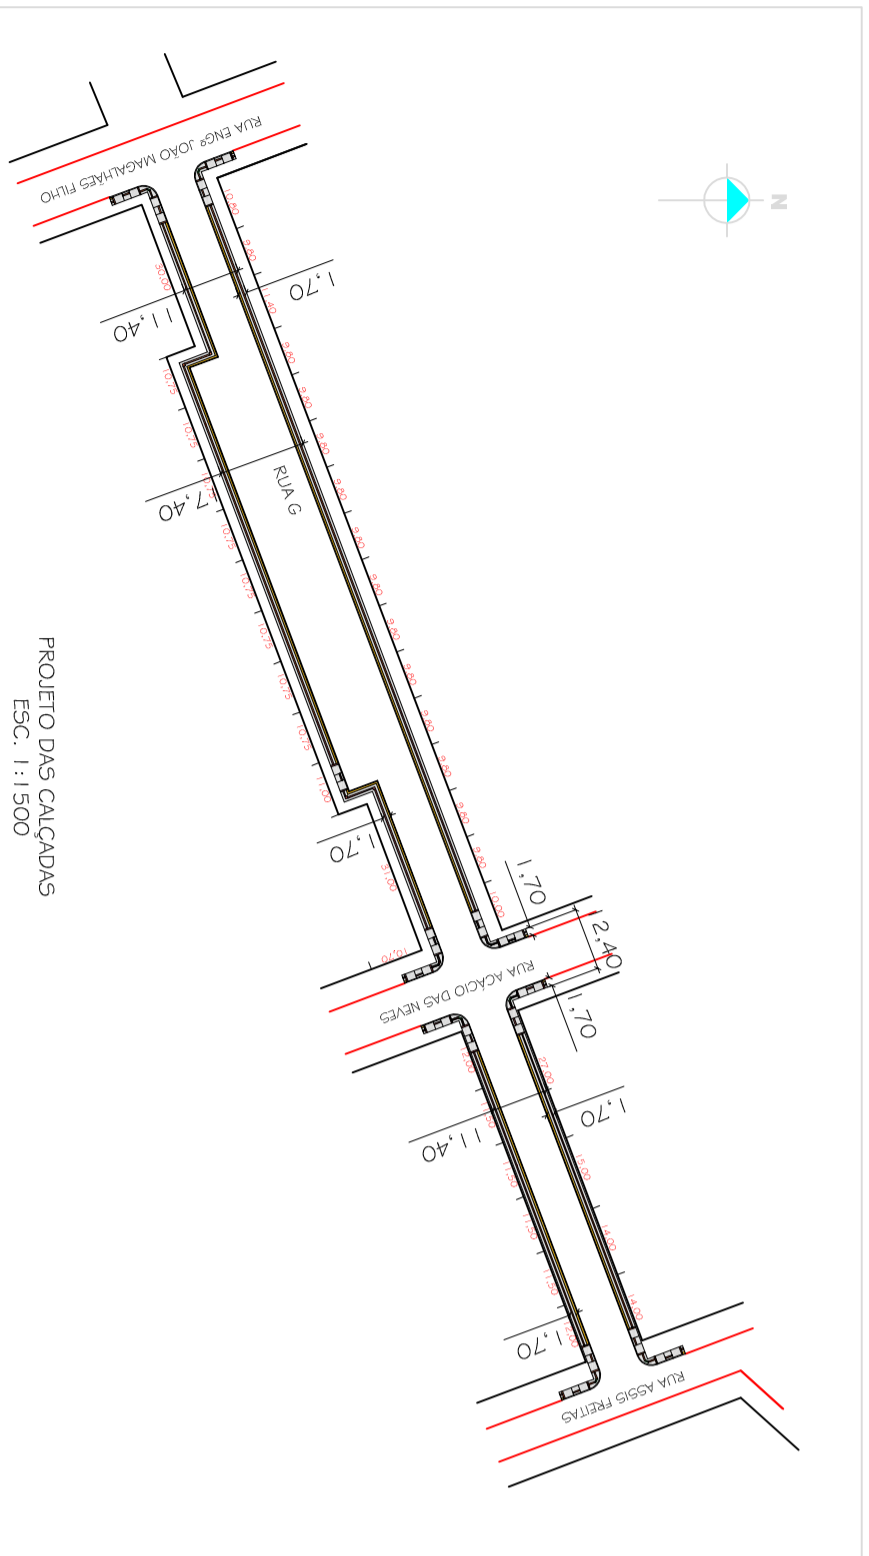

PROJETO DAS CALÇADAS
ESC.: 1:1500



Seção Tipo

Esc.: 1:50

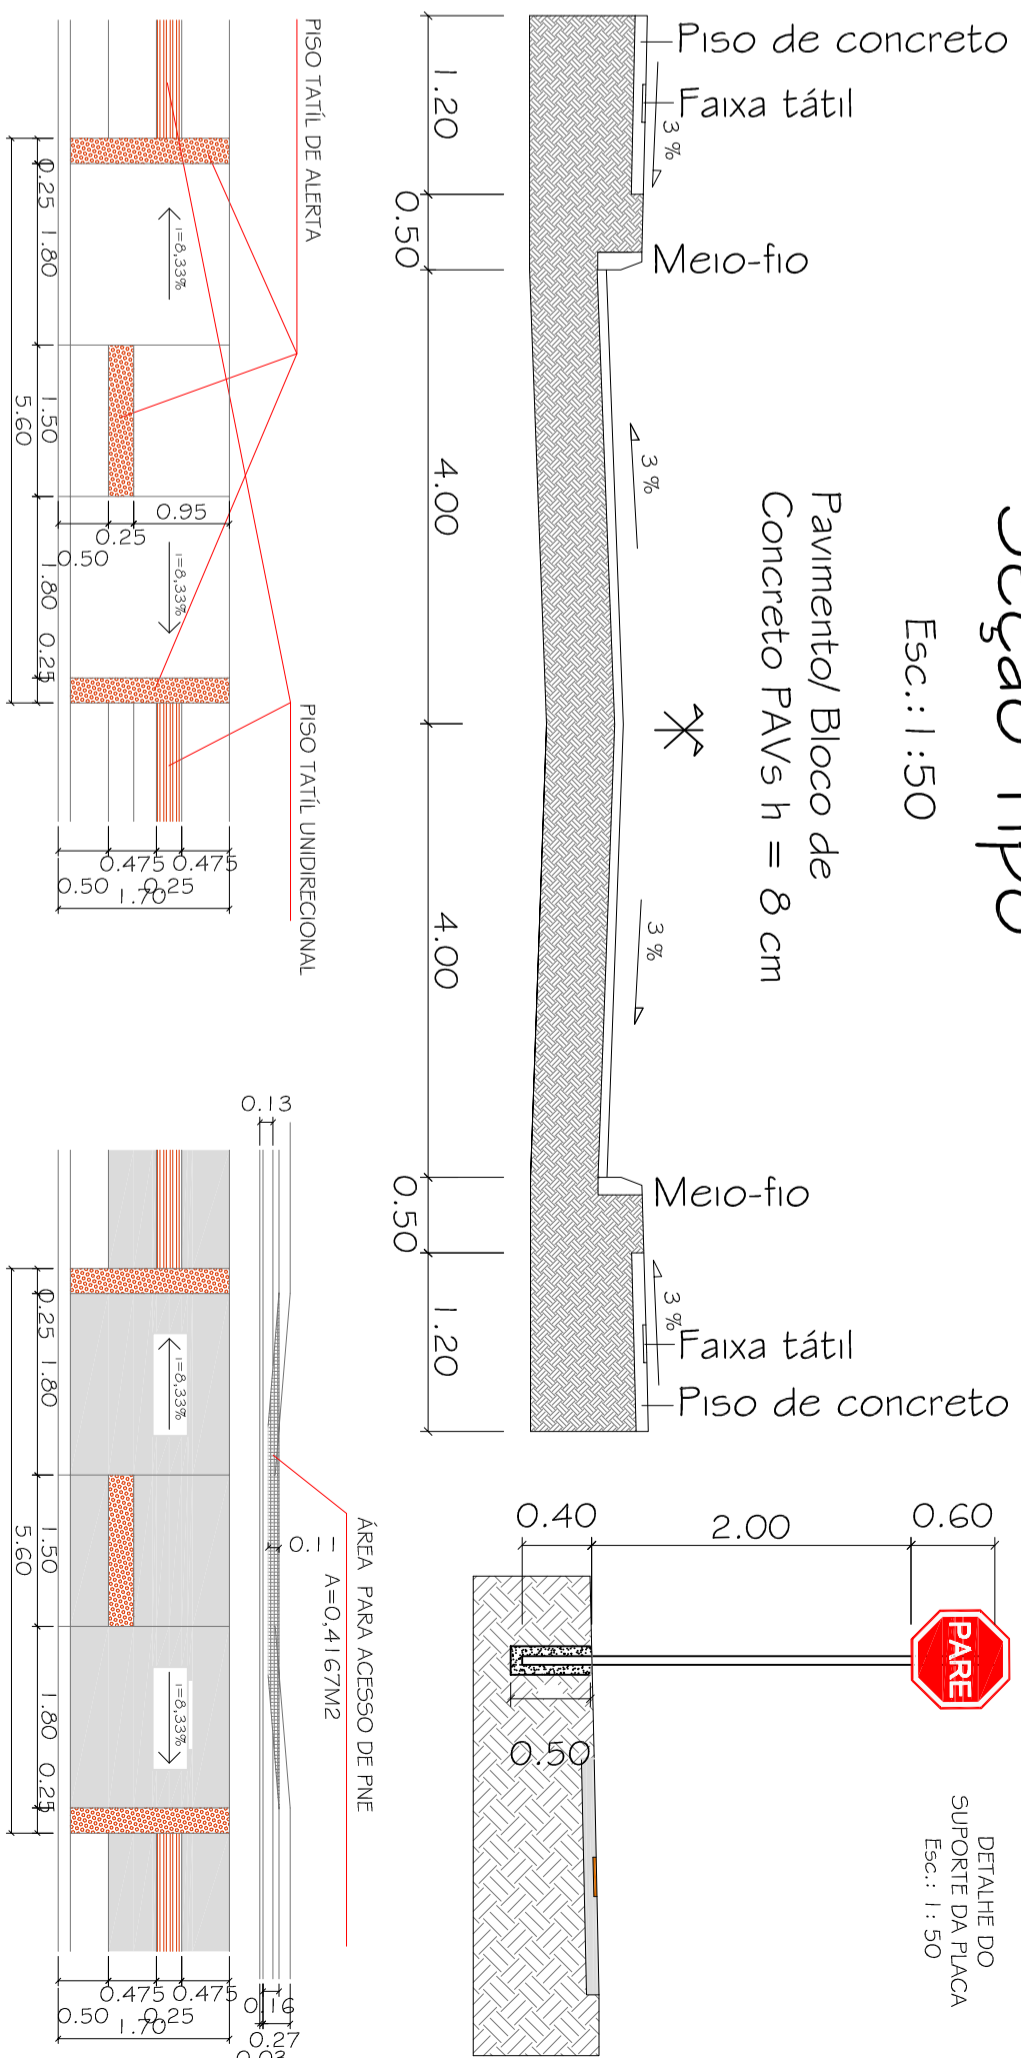

DETALHE DO PISO TÁTIL

Esc.: 1:50

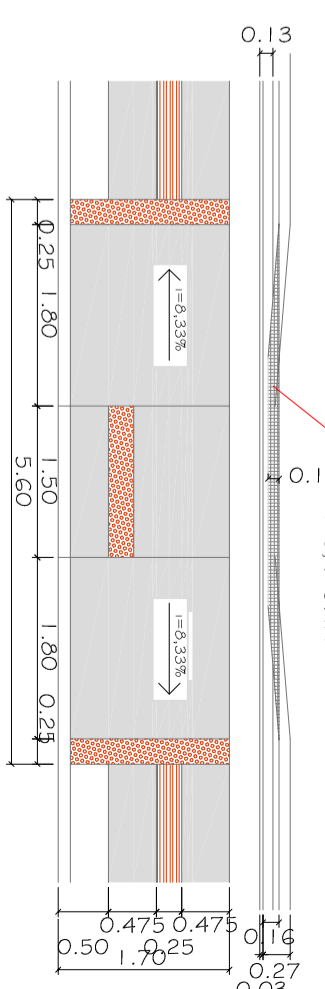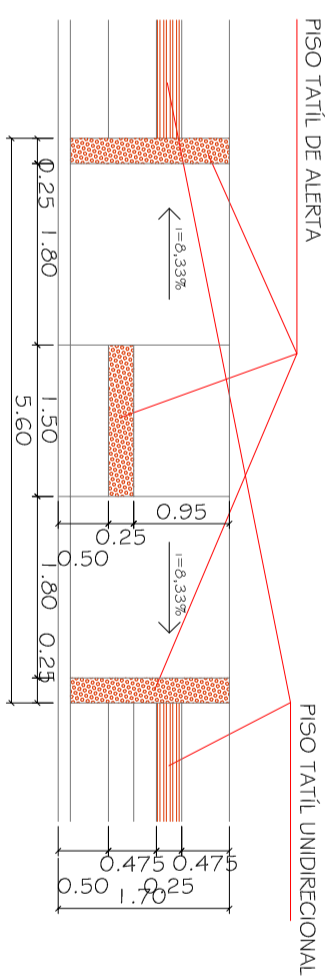


DETALHE DA CALÇADA

Esc.: 1:50

DETALHE DA BASE E CALÇADAS

Esc.: 1:25

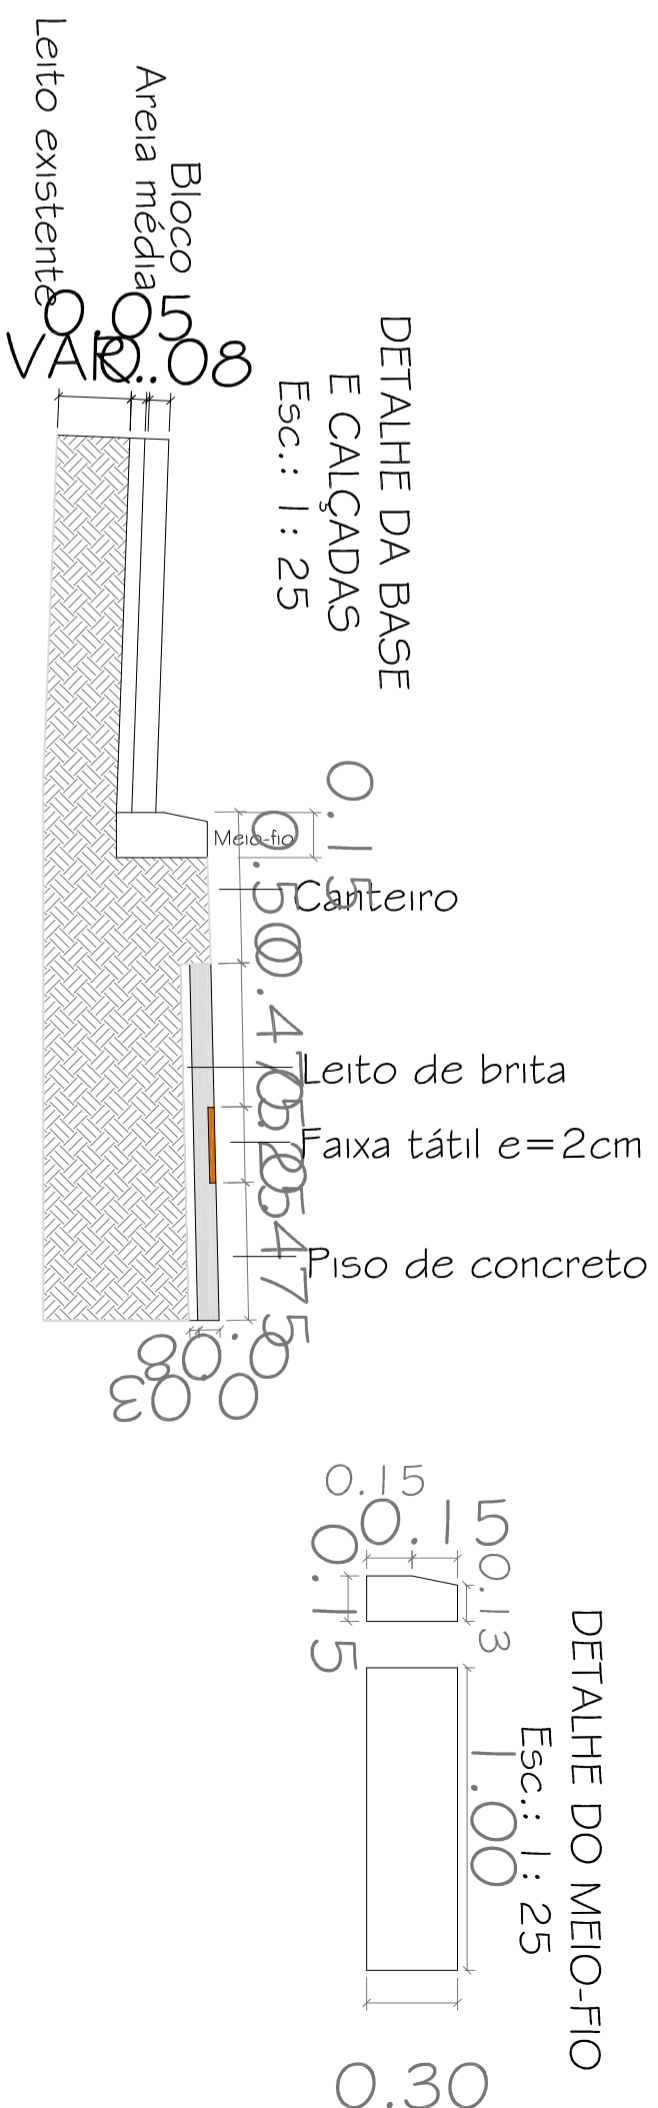

PREFEITURA MUNICIPAL DE CANDIÓTA

SECRETÁRIO DE OBRAS		RESPONSÁVEL TÉCNICO	
PAULO FEIJÓ		MARCELO VAZ LEAL	
LOCAL	DATA	DESENHO	PAV CANDIÓTA
DARIO LASSANCE	OUT/2023		
ESPECIFICAÇÃO		ESCALA	PRANÇIA
PAVIMENTAÇÃO COM BLOCOS INTERTRAVADOS - RUA G		VAR.	2/5