

AV. 24 DE MARÇO

BANHEIROS

QUIOSQUE

GALPÃO DO PROPRIETOR

RUA ACÁCIO DAS NEVES

RUA ANTONIO SILVA

RUA GEN. ERNESTO DORNELES


CLUBE

IGREJA

QUADRA DE VOLEI

QUADRA DE FUTEBOL

- LEGENDA
- PERIMETRO
 - EIXO NORTE/SUL
 - LIGAÇÕES
 - PISO GRAMA
 - ACESSOS
 - ACESSO MONUMENTO
 - CIRCULAR

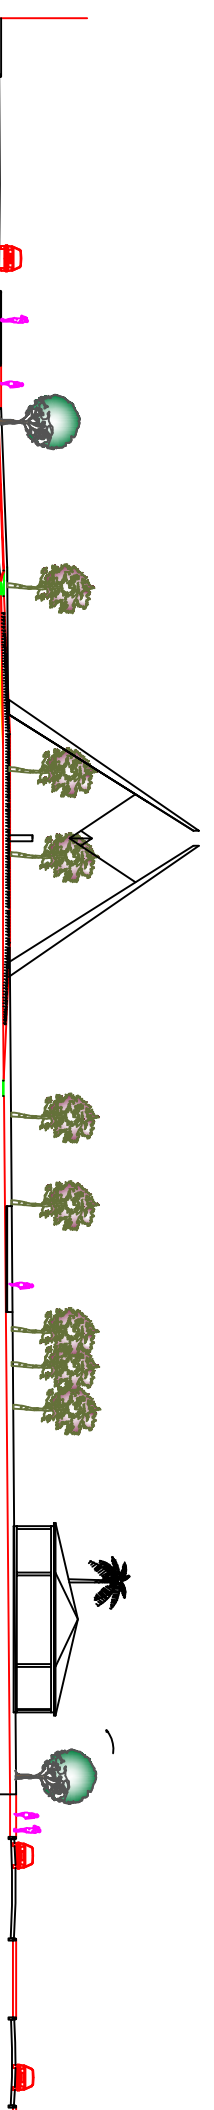

CORTE A'A - 1/500

REFORMA DA PRAÇA CENTRAL
RUA 24 DE MARÇO NÚCLEO URBANO DAVID LABANÇE, CANDIOTÁ.

02

Planta baixa técnica

21/04/2021 1/2500 CANDIOTÁ-ES