


Detalhamento

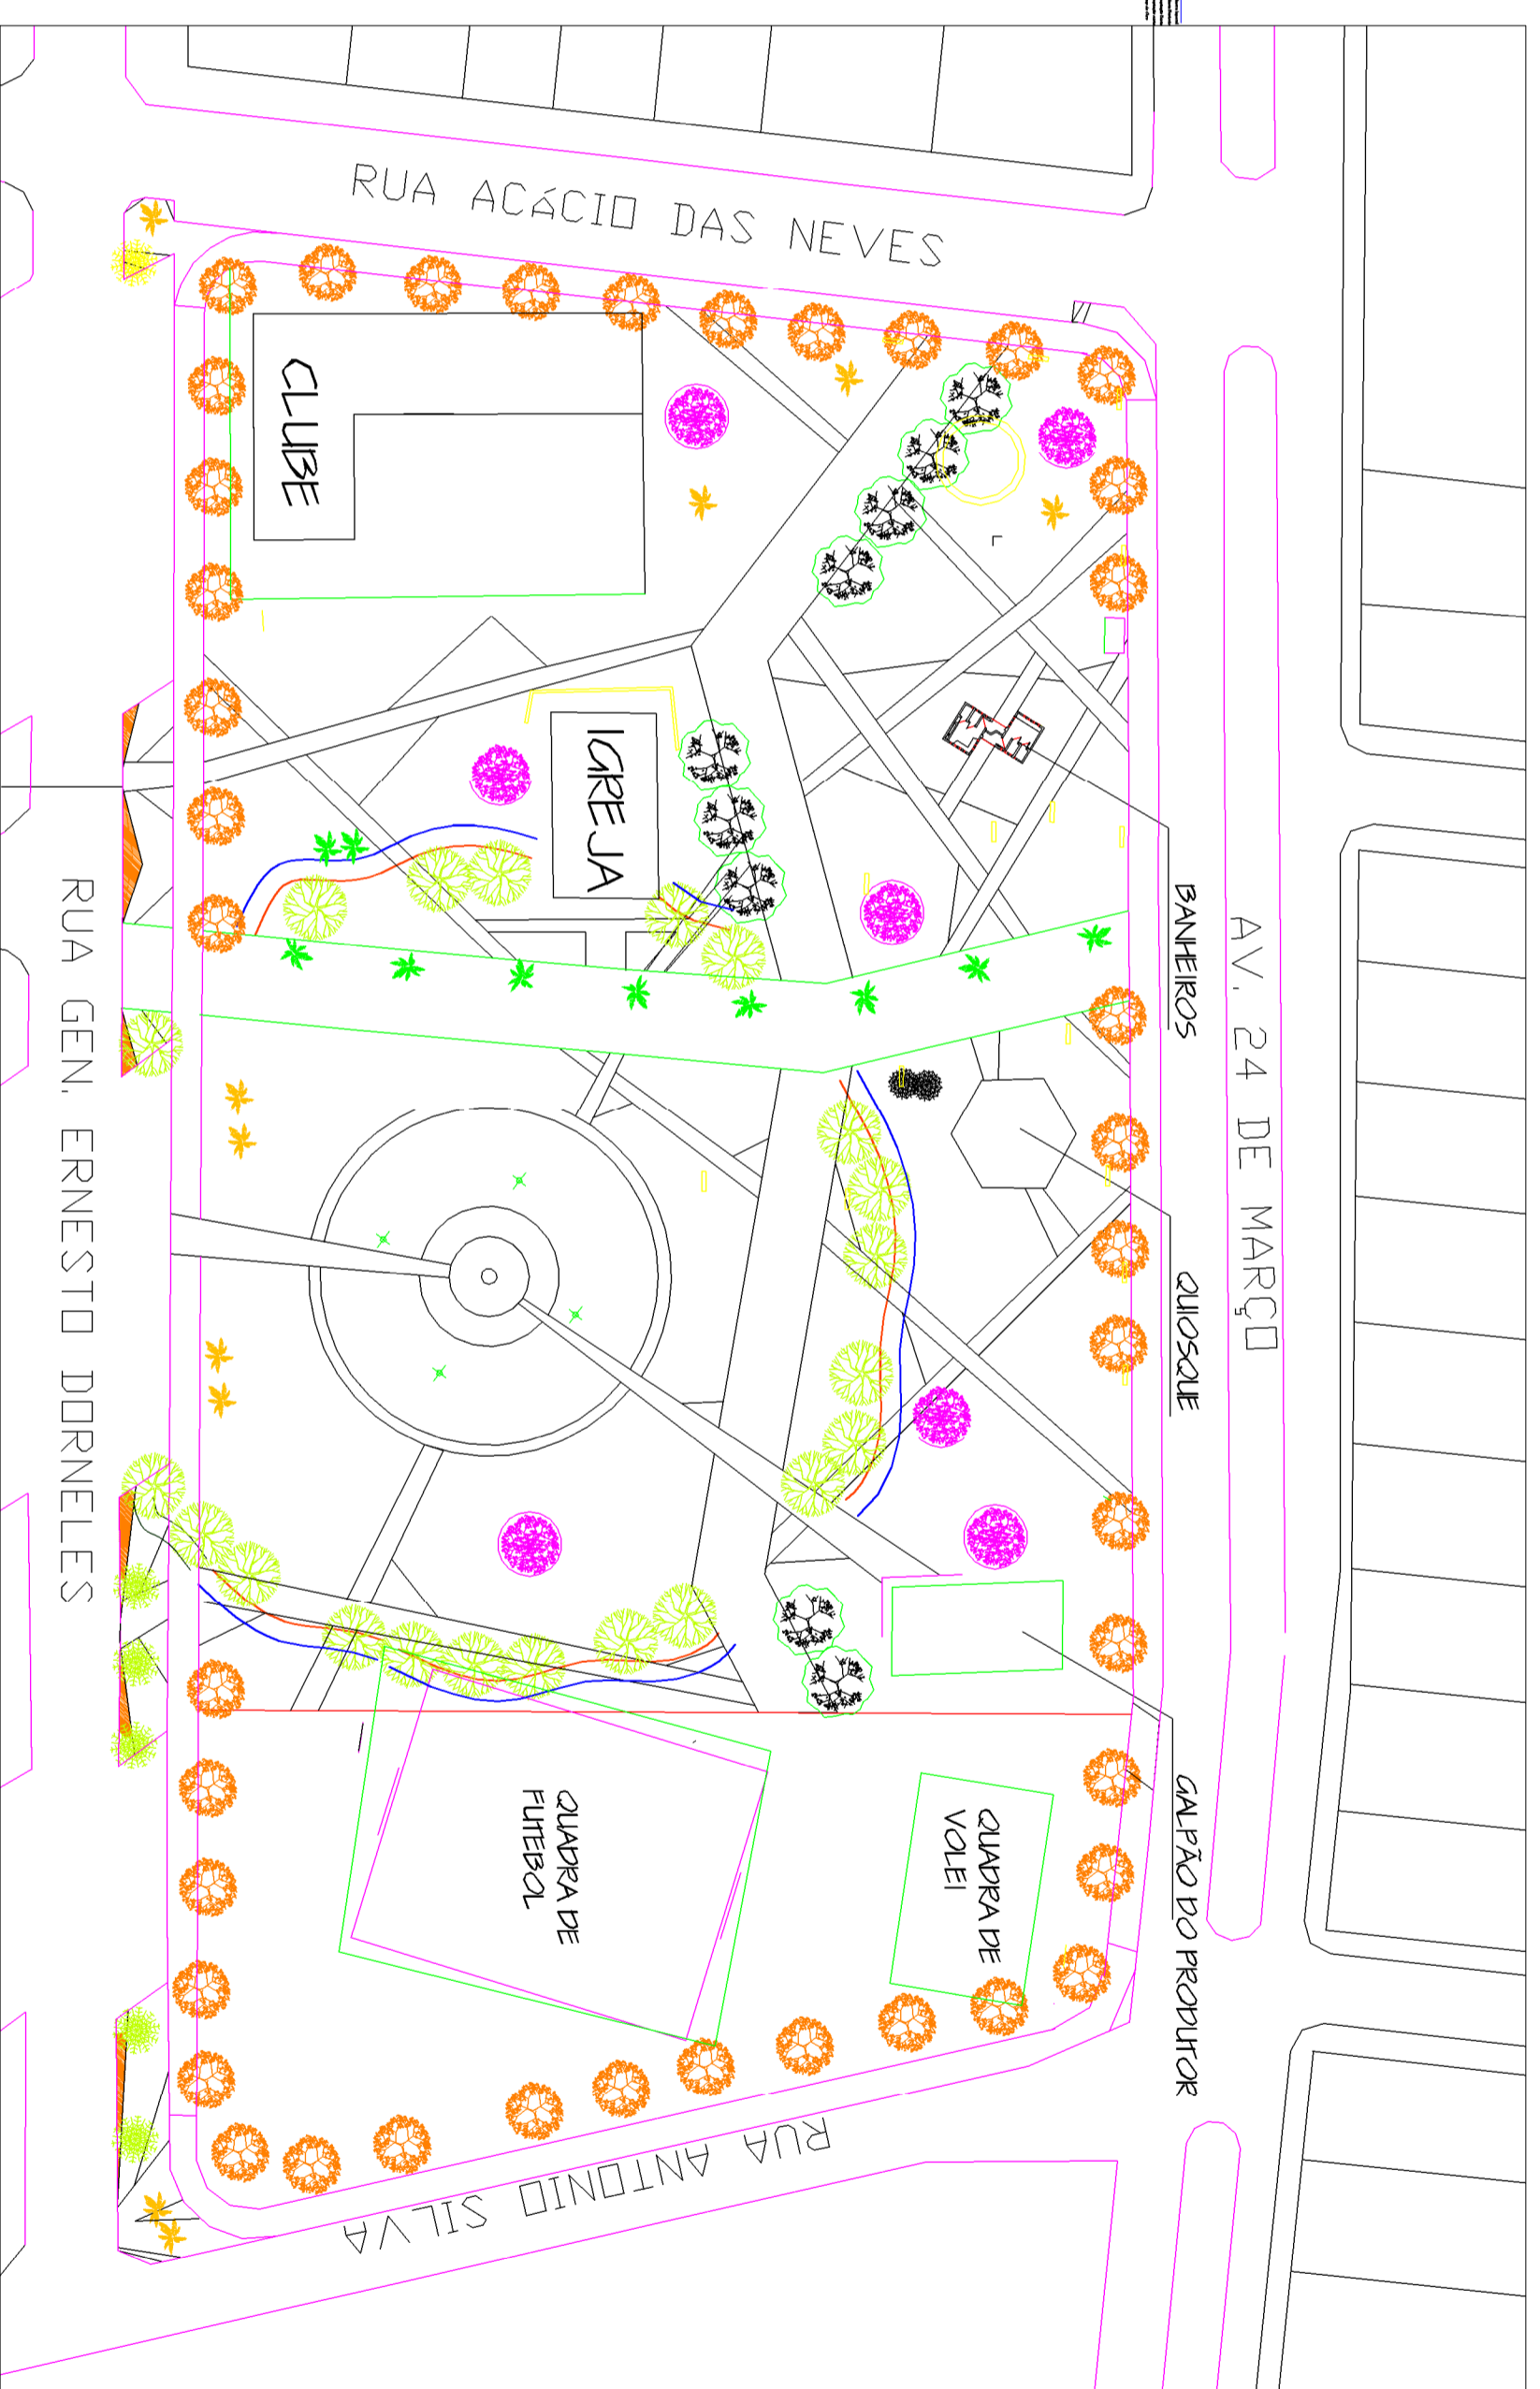


Planta de Paisagismo - 1/500



Legendas

- 1 - Jacaranda
- 2 - Cerejeira do Japão
- 3 - Palmeira Burti
- 4 - Cortizeira
- 5 - Erva dos Pampas "Cortaderia seloana" - item 1,5,9
- 6 - Ixora Roxo - item 1,5,10
- 7 - Pinho de Ouro - item 1,5,10
- 8 - Cinamomo
- 9 - Palmeira Real



03

REFORMA DA PRAÇA CENTRAL

Local: RUA 24 DE MARÇO, NÚCLEO URBANO DANIO LASSANGE, CANDIOTÁ.

Projeto: **Planta de paisagismo**

Arquiteto: _____

Data: 21/04/2021

Escala: 1/1250

CANDIOTÁ - RS

Responsável Técnico: _____

Secretaria de Urbanismo: _____