


Cobertura 02  
Detalhamento fundação  
Concreto: C20, em geral  
Escala: 1:50

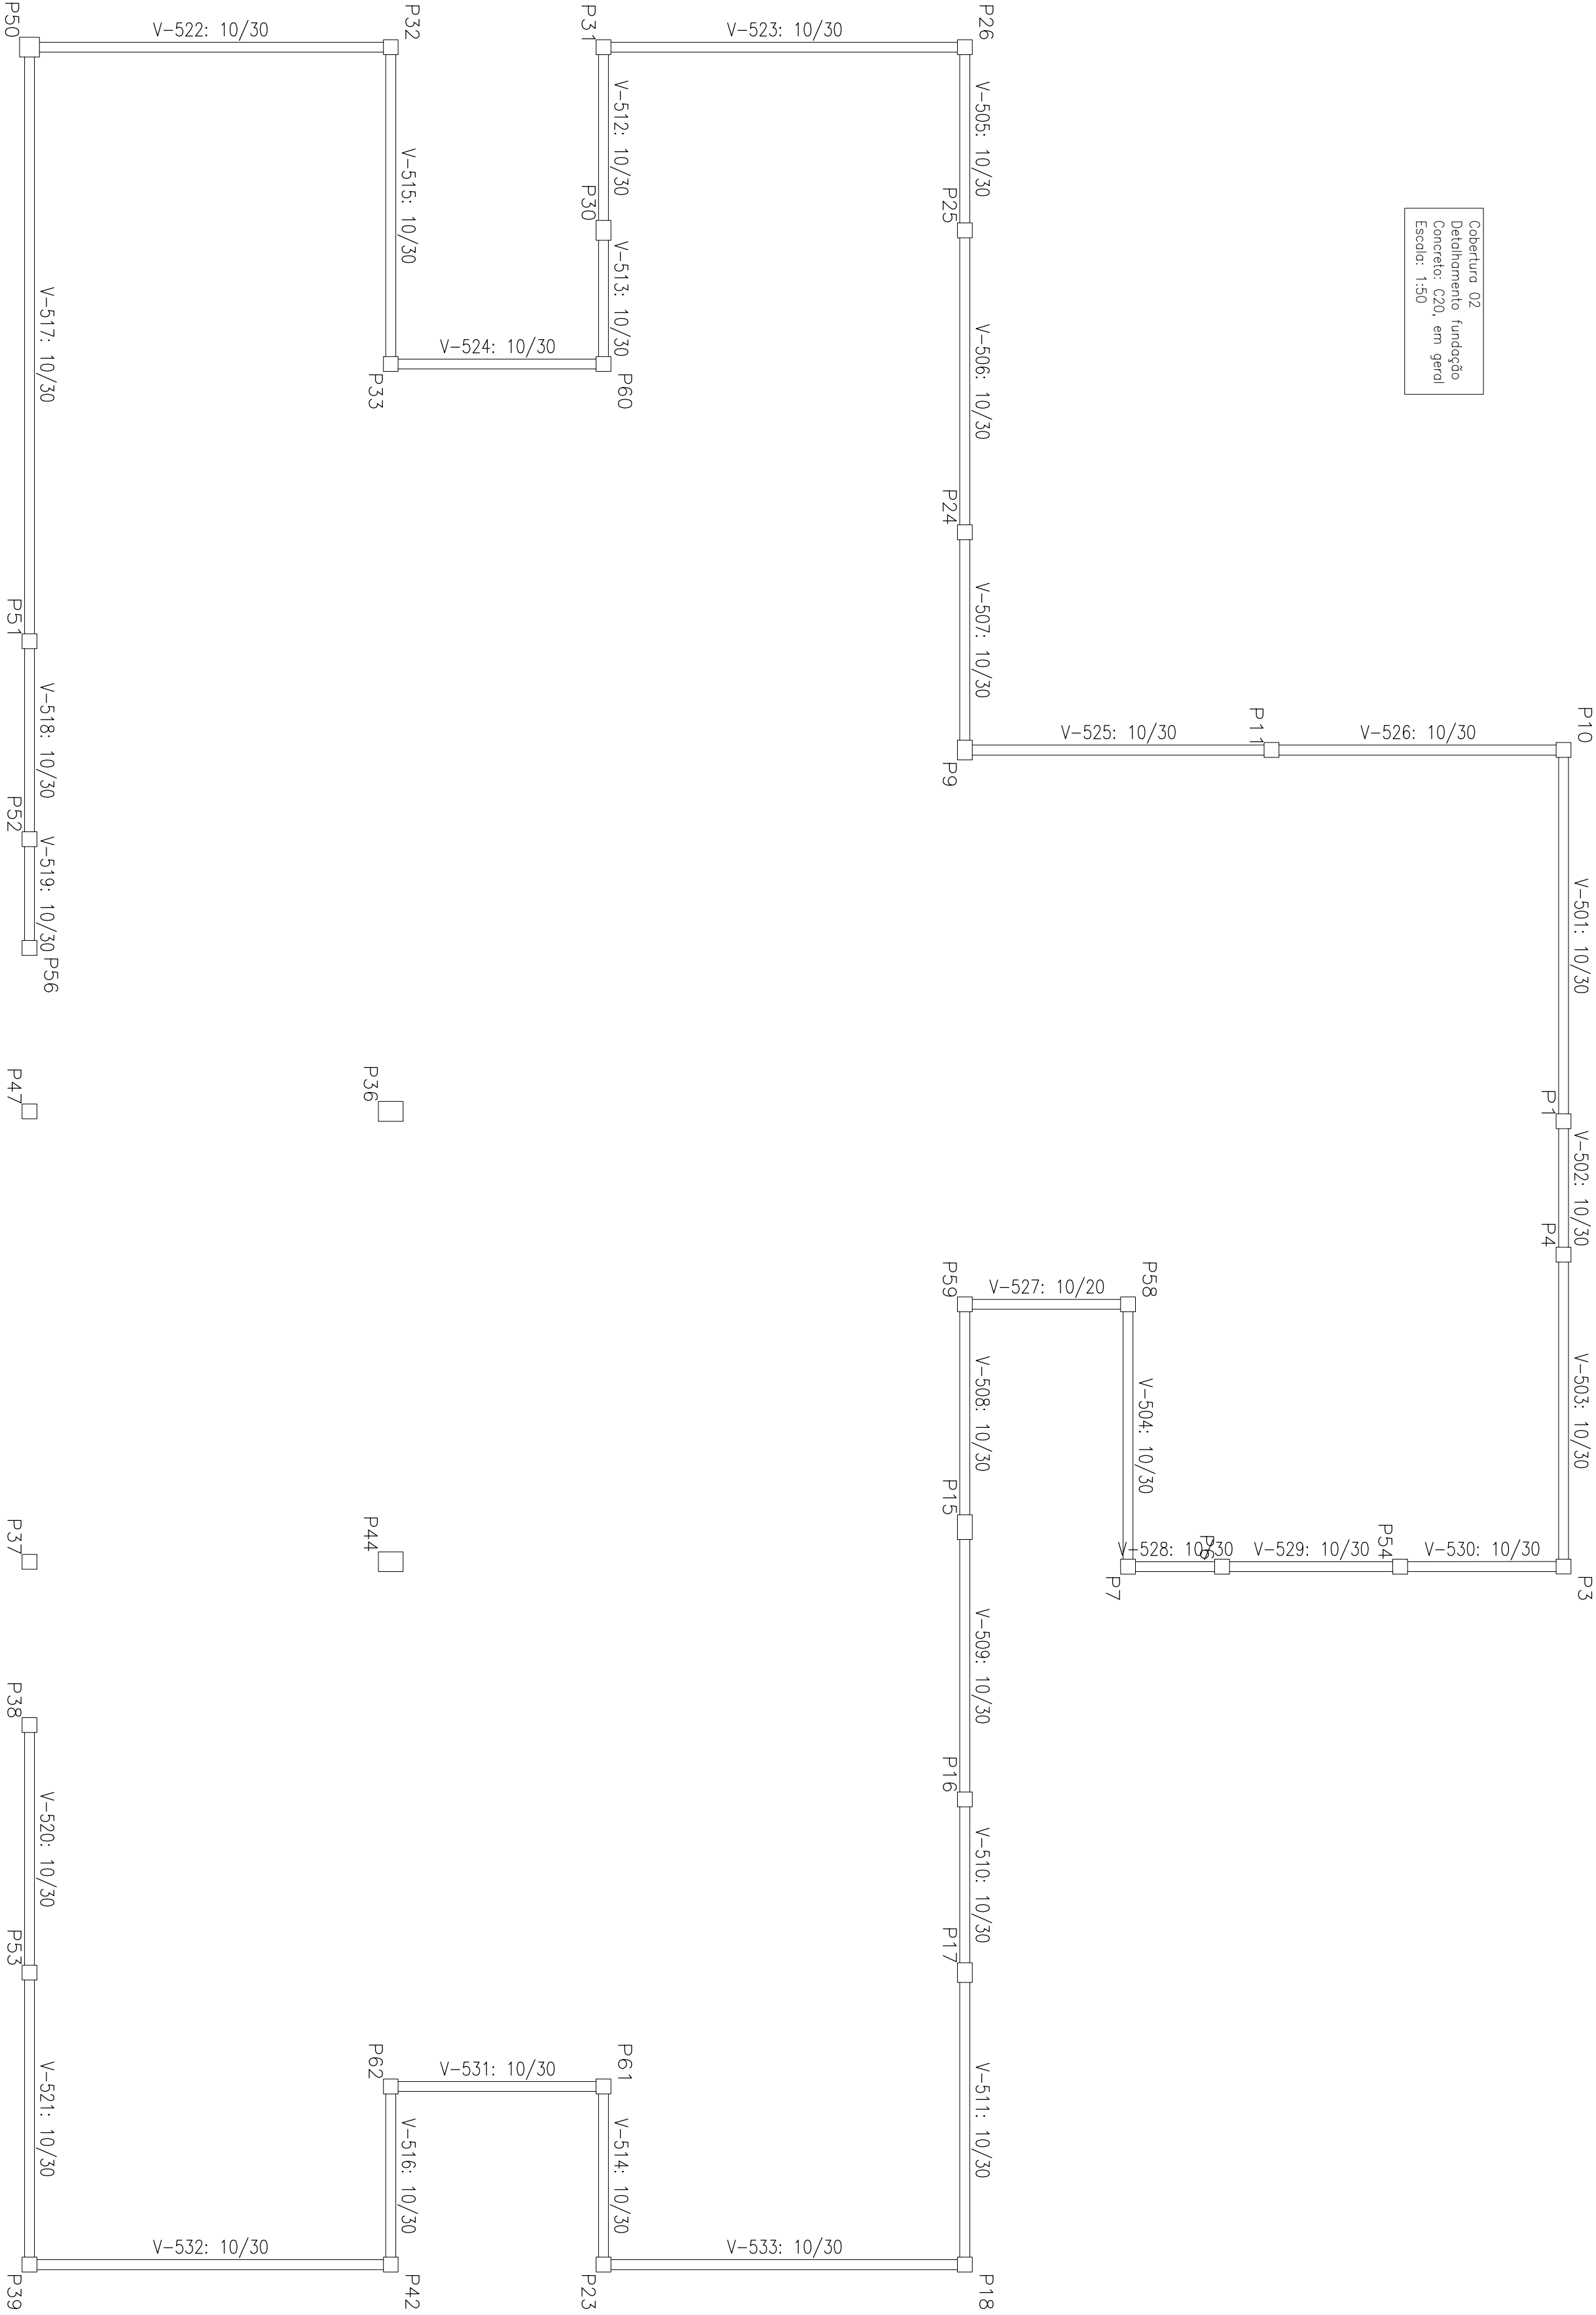

PREFEITURA MUNICIPAL DE CANDIOTA

SECRETARIO DE OBRAS	RESPONSÁVEL TÉCNICO
ARTÊMIO PARCIANELLO	MARCELO VAZ LEAL ENGRº CIVIL - COREIA 85378-D
LOCAL	PROJETO
P.A. 8 DE AGOSTO	UNIDADE BÁSICA DE SAÚDE
ESPECIFICAÇÃO	
PROJETO ESTRUTURAL - FORMAS - COBERTURA 02	ESCALA 1:100
	PRANCHAS EST-07