


Cobertura 02
Detalhamento fundação
Concreto: C20, em geral
Escala: 1:50

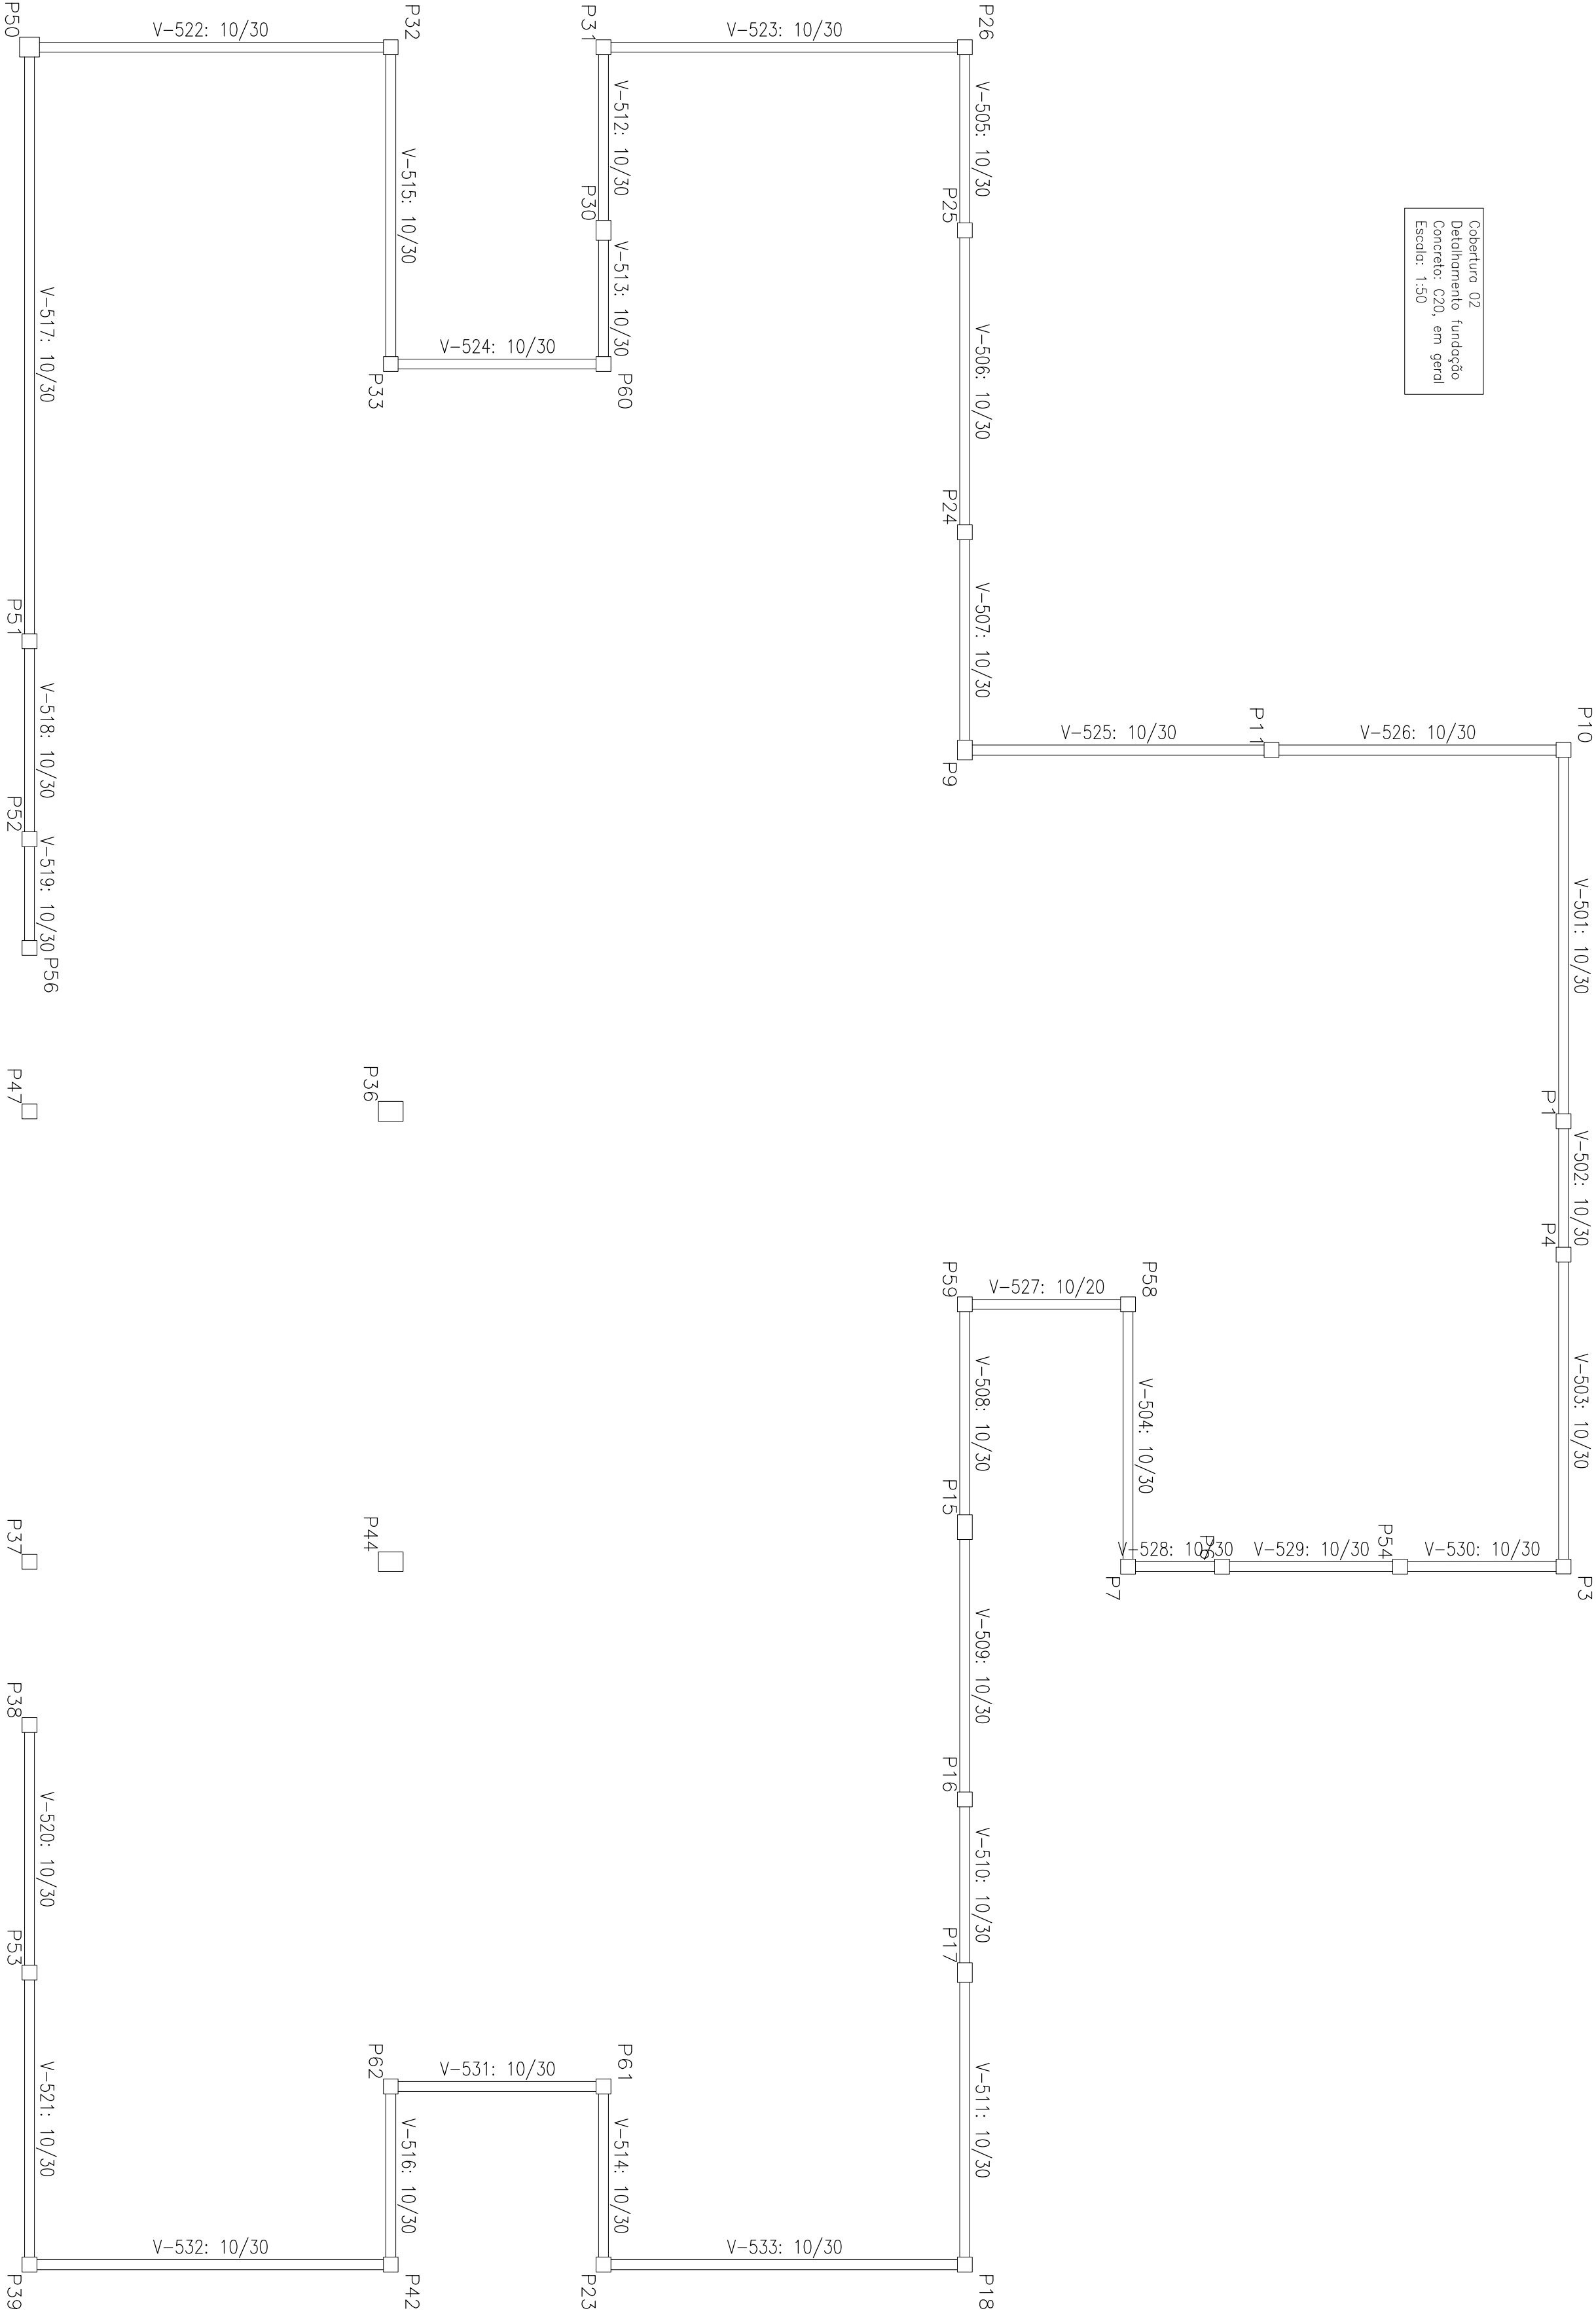

PREFEITURA MUNICIPAL DE CANDIOTA			
SECRETARIO DE OBRAS		RESPONSÁVEL TÉCNICO	
ARTÊMIO PARCIANELLO		MARCELO VAZ LEAL ENR CIVIL - CREA 65378-D	
LOCAL	PROJETO		
P.A. 8 DE AGOSTO	UNIDADE BÁSICA DE SAÚDE		
ESPECIFICAÇÃO	ESCALA		PRANCHA
PROJETO ESTRUTURAL - FORMAS - COBERTURA 02	1:100		EST-07