


Cobertura 02  
Detalhamento fundação  
Concreto: C20, em geral  
Escala: 1:50

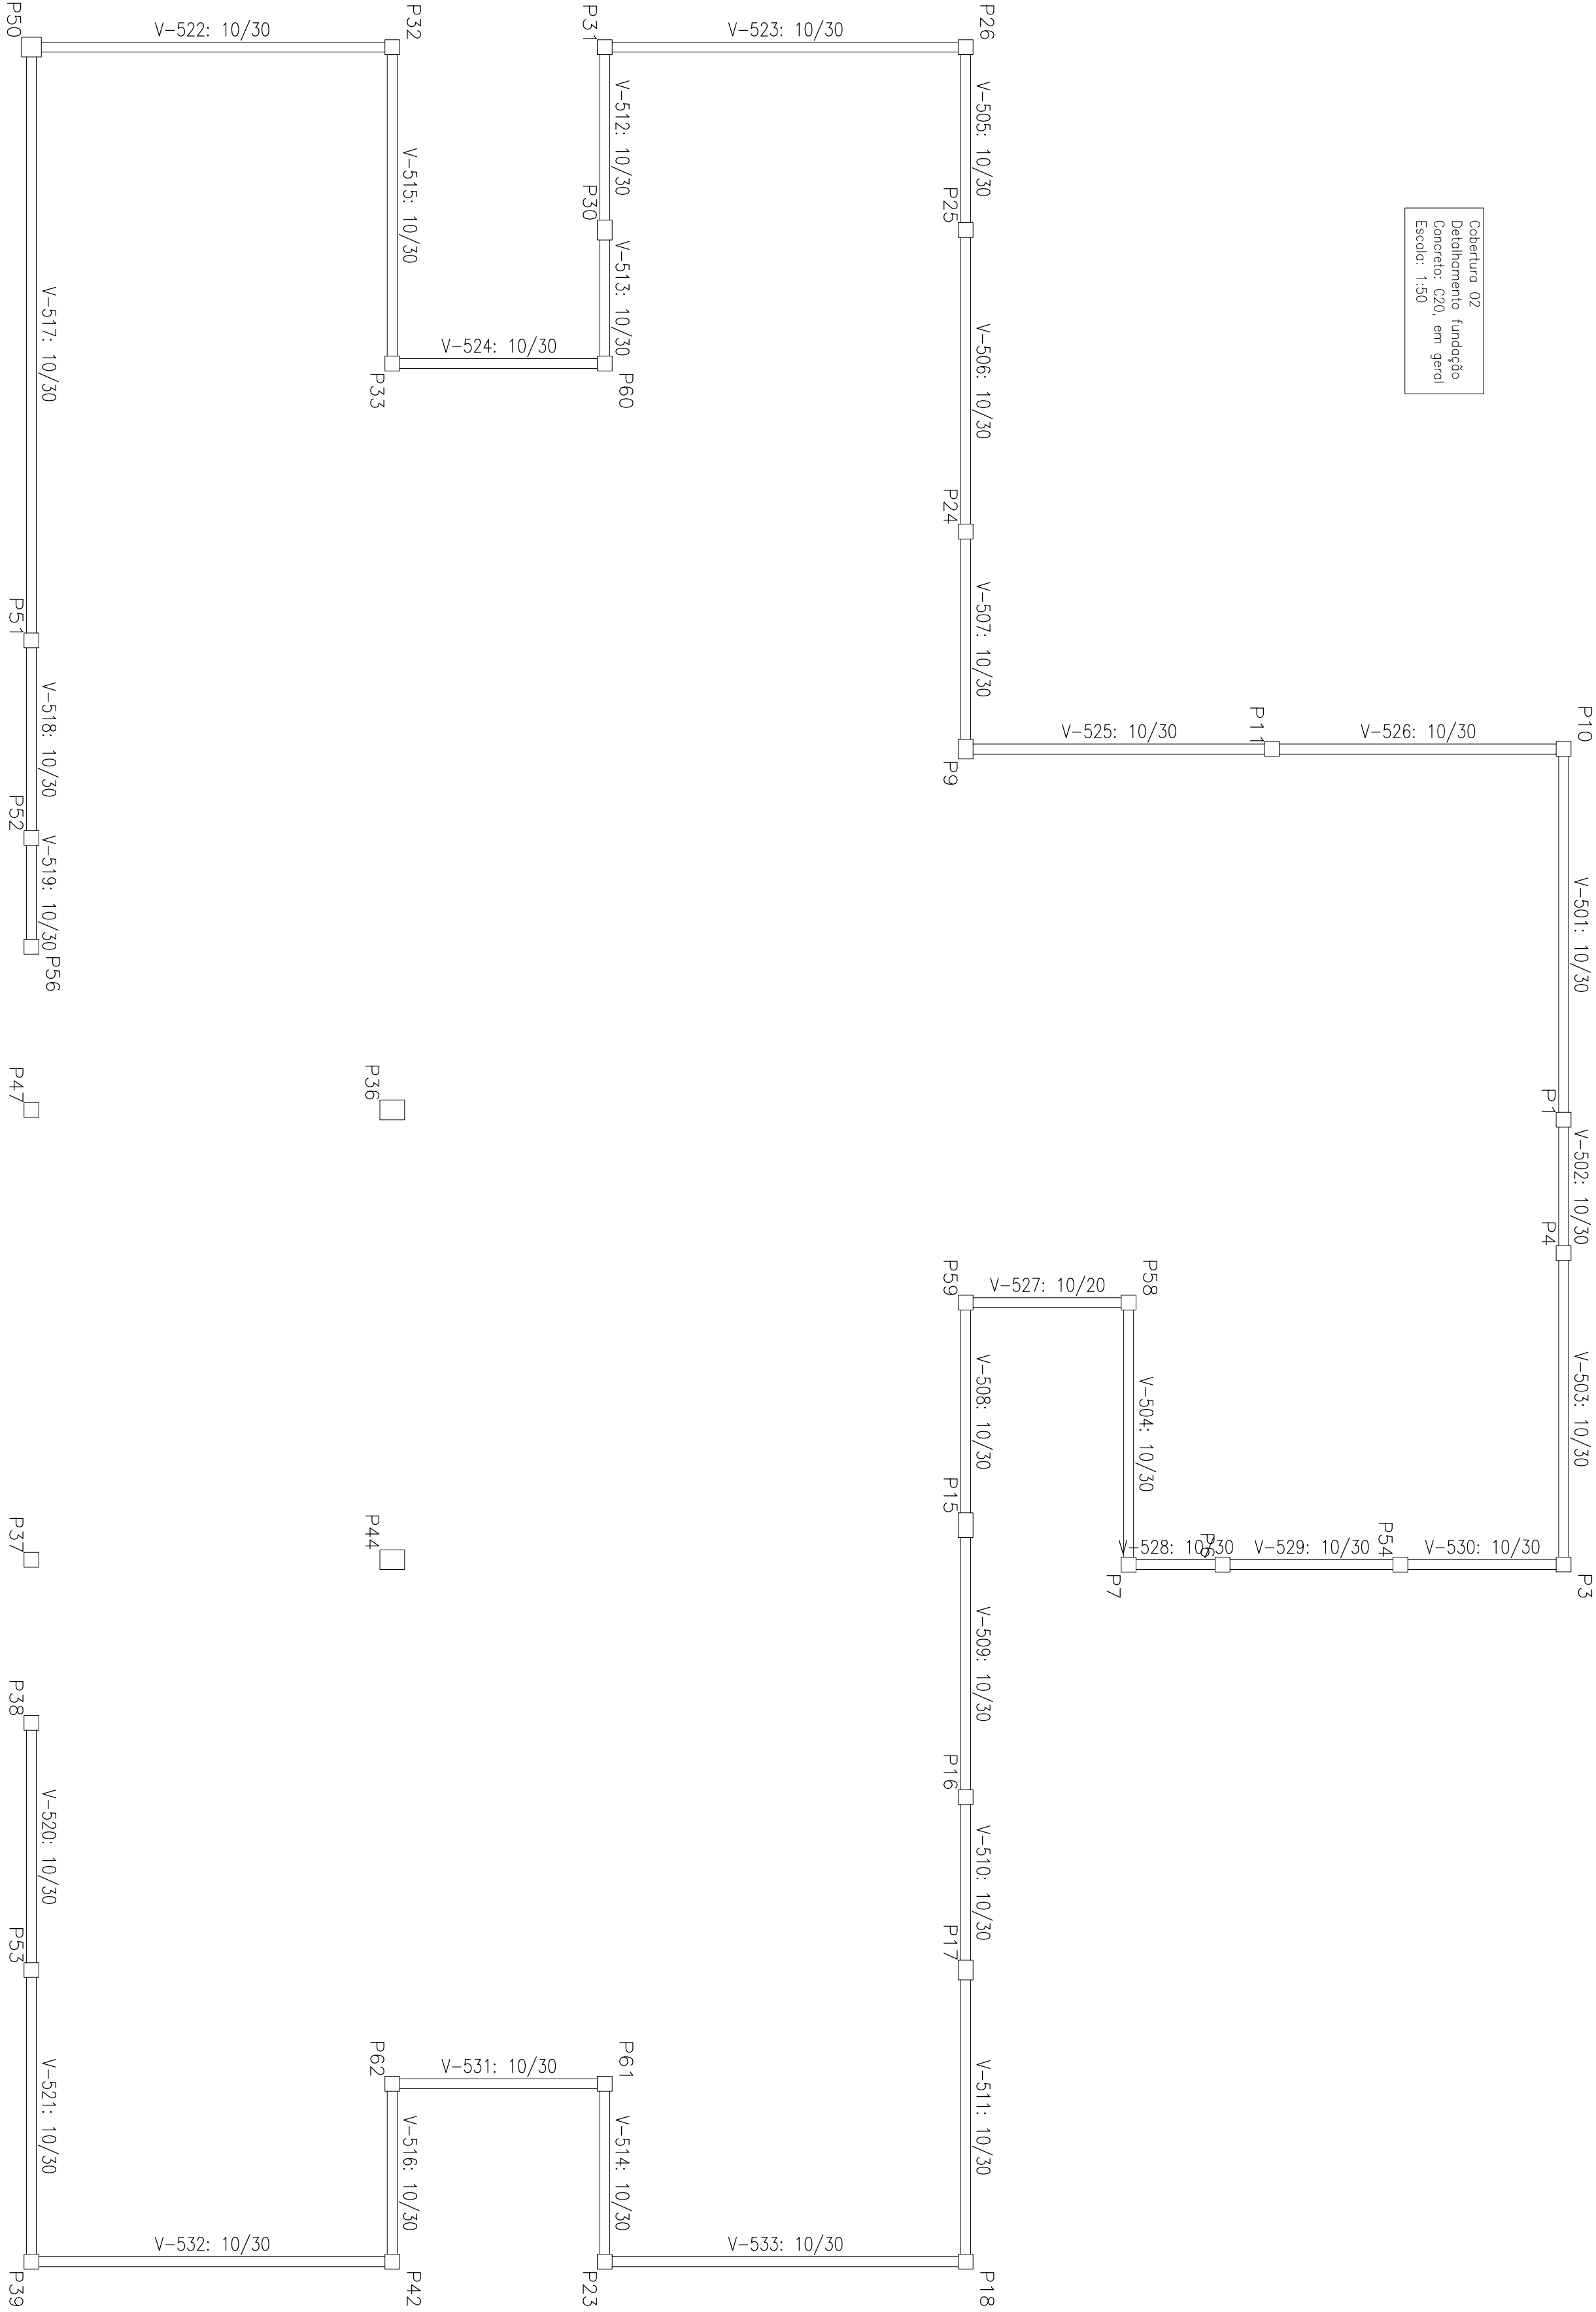

PREFEITURA MUNICIPAL DE CANDIOTA			
SECRETARIO DE OBRAS		RESPONSÁVEL TÉCNICO	
ARTÊMIO PARCIANELLO		MARCELO VAZ LEAL ENR CIVIL - 000685378-D	
LOCAL	PROJETO		
P.A. 8 DE AGOSTO	UNIDADE BÁSICA DE SAÚDE		
ESPECIFICAÇÃO	ESCALA		PRANCHA
PROJETO ESTRUTURAL - FORMAS - COBERTURA 02		1:100	EST-07