


Circuito	Lâmpadas			Tomadas Tensões			Tomadas Tensões			Carga W/Dispositivo	Fio mm²	Fases	Descrição
	250W	100W	40W	150W	600W	3.000W	7.500W	720	10A				
2	-	-	-	-	-	-	-	-	800	10A	1,5	B	LUMINÁCIAS GRCALGAL / 60W
3	-	-	20	-	-	-	-	-	200	10A	1,5	B	LUMINÁCIAS GALGAL / BANHEIROS
4	-	-	-	50	-	-	-	-	500	10A	1,5	B	LUMINÁCIAS GALGAL / BANHEIROS
5	-	-	12	-	-	-	-	-	1.200	15A	2,5	A	TUE - SALAS
6	-	-	-	-	-	-	-	-	3.000	20A	4,0	C	TUE - AR CONDICIONADO
7	-	-	-	-	-	01	-	-	3.000	20A	4,0	C	TUE - AR CONDICIONADO
8	-	-	-	-	-	01	-	-	3.000	20A	4,0	A	TUE - AR CONDICIONADO
9	-	-	-	-	-	01	-	-	3.000	20A	4,0	A	TUE - AR CONDICIONADO
10	-	-	-	-	-	-	-	-	7.500	40A	6,0	C	TUE - CHUVEIRO
11	-	-	-	-	-	-	-	-	7.500	40A	6,0	C	TUE - CHUVEIRO
12	-	-	-	-	-	-	-	-	-	-	-	-	ABC - R E S E R V A
13	-	-	-	-	-	-	-	-	-	-	-	-	ABC - R E S E R V A
14	-	-	-	-	-	-	-	-	-	-	-	-	ABC - R E S E R V A
15	-	-	-	-	-	-	-	-	33,02 W	63 A	16,0	ABC	CARGA INSTALADA 33,02 KW

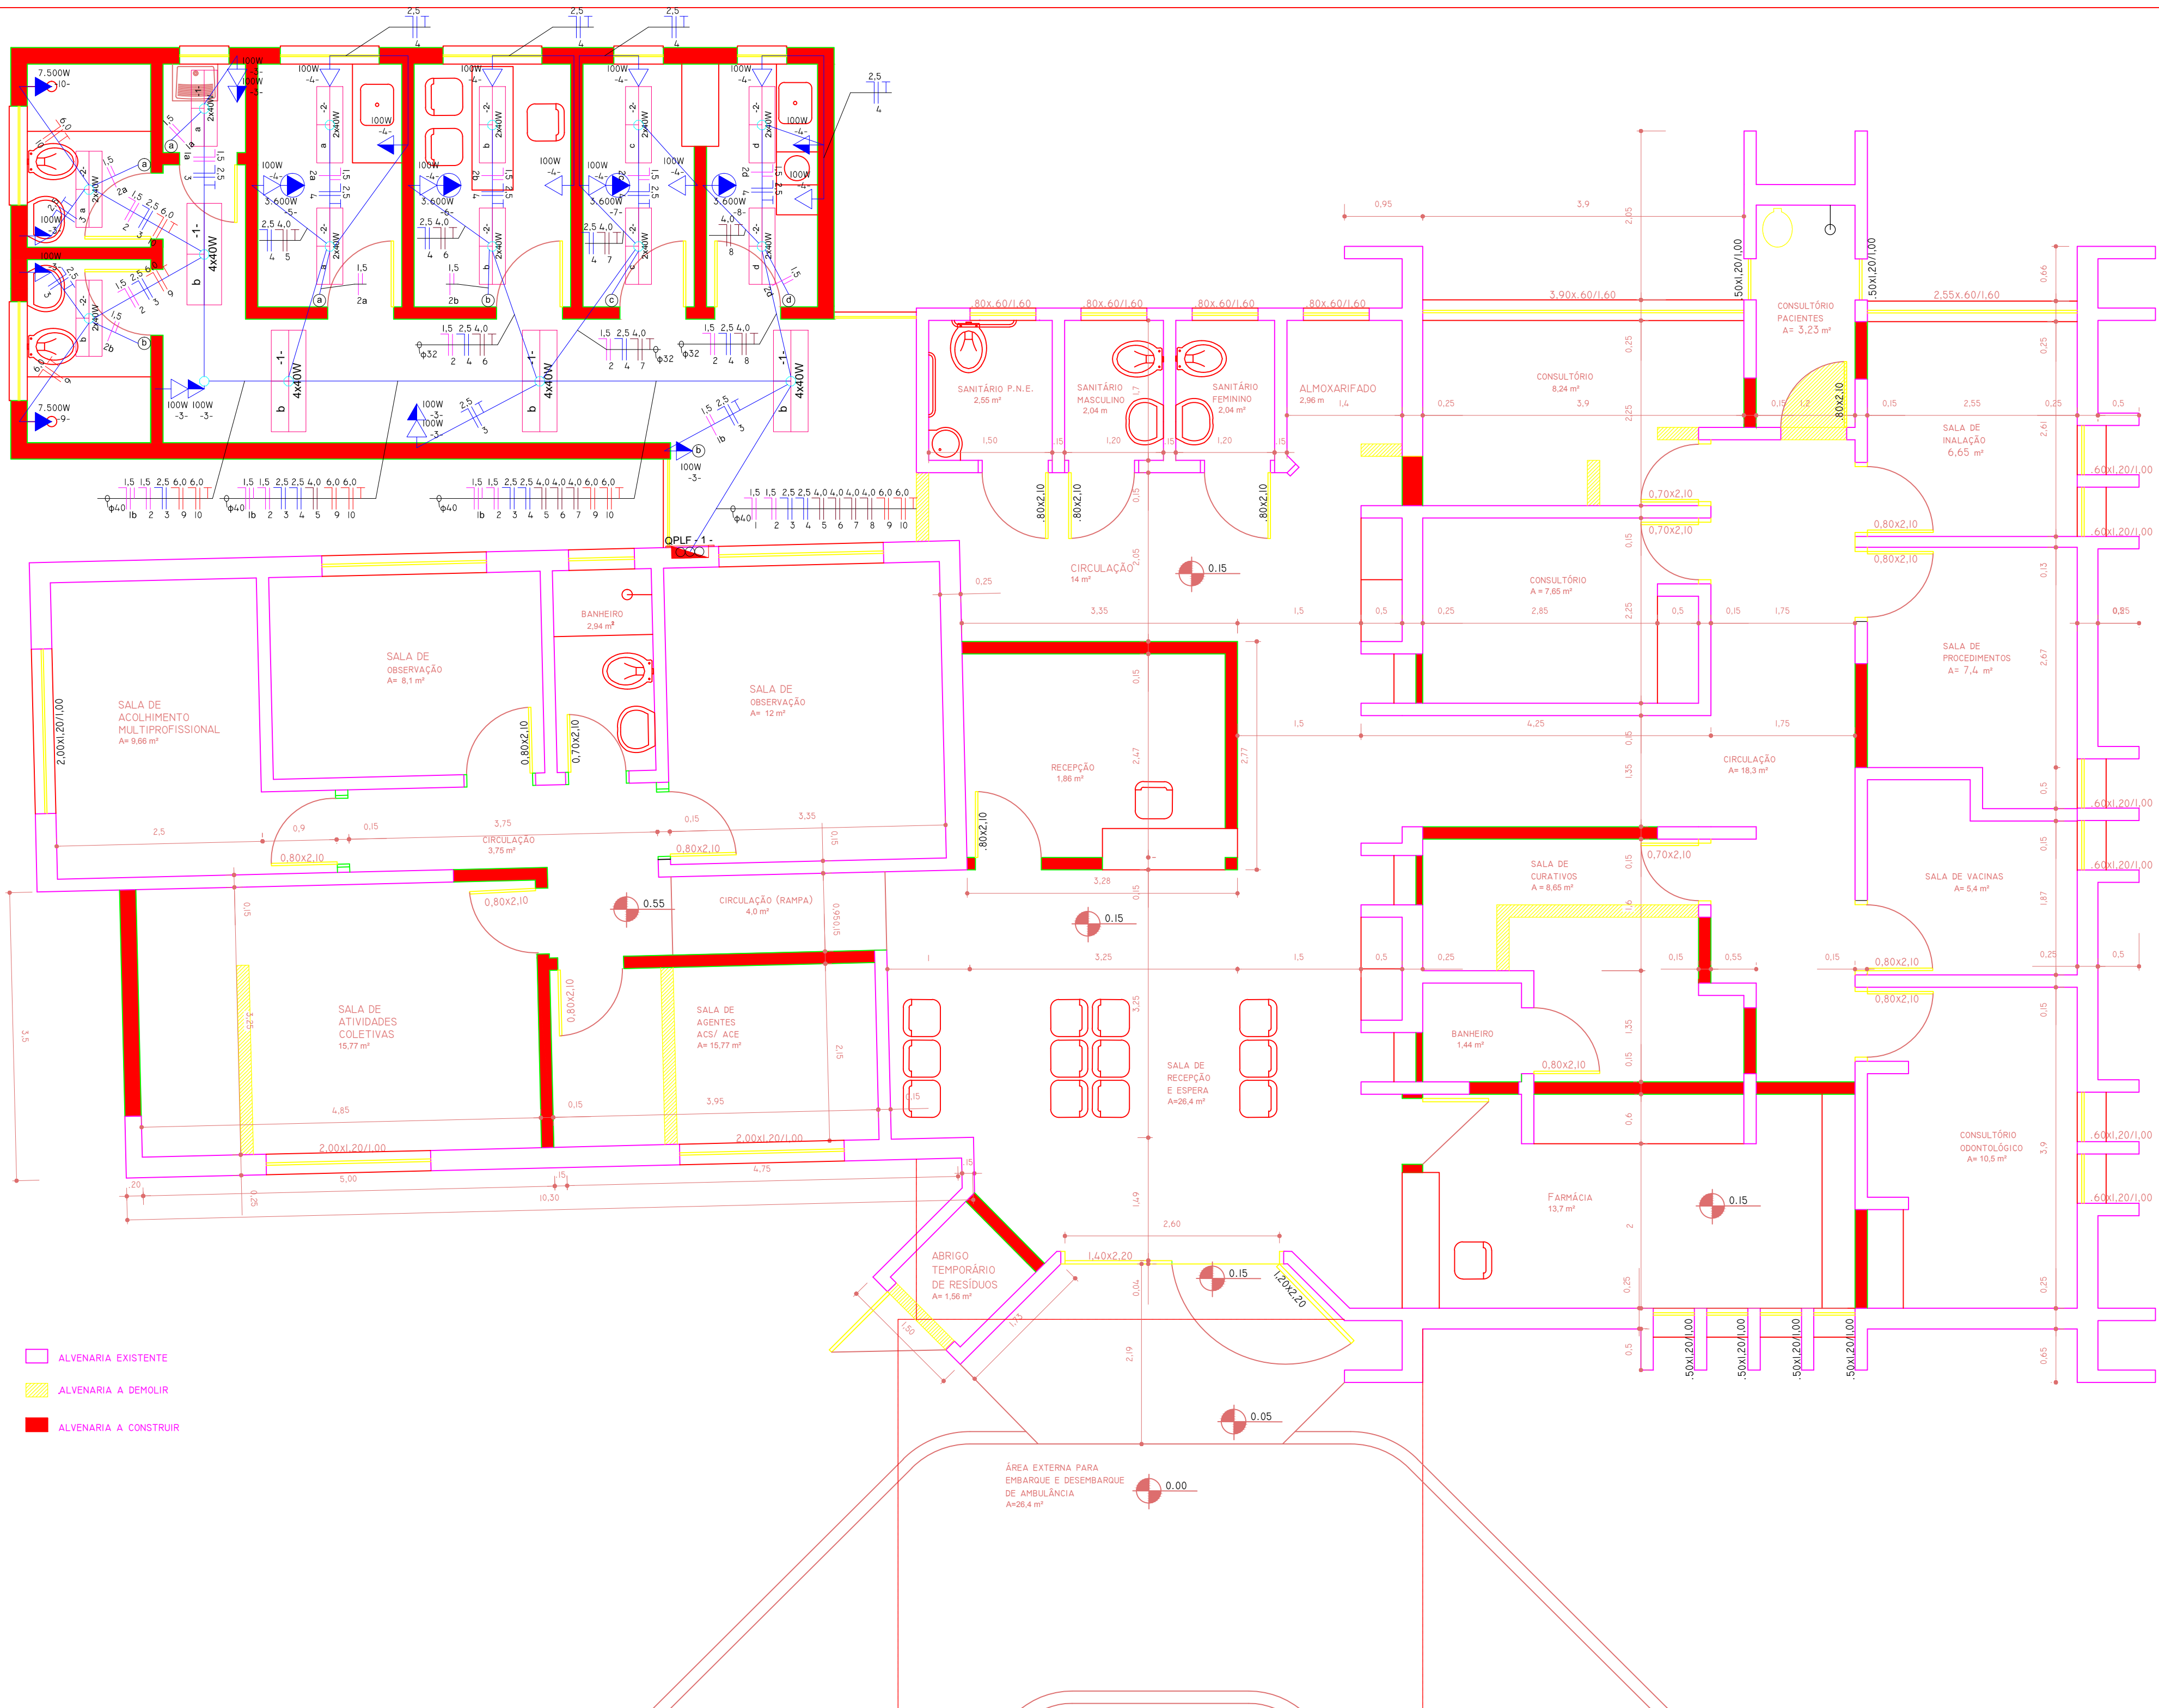

<p align="center">Projeto Elétrico de Ampliação e Reforma Posto de Saúde - Dario Lasance</p>			
<p>Planta Baixa</p>	<p>Escala</p> <p align="center">1/50</p>	<p>Data</p> <p align="center">NOV/2013</p>	<p>Folheto nº</p> <p align="center">02</p>
<p>Cota - Endereço:</p> <p>Candiota /RS</p>			<p>ÁREA EXISTENTE 257,41 m² ÁREA A CONSTRUIR 54,9 m²</p>
<p>Proprietário:</p>		<p>Resp. Técnico:</p>	
<p>Prefeitura Municipal de Candiota</p>		<p>Arq. e Urb. Ramiro Kallil Gonçalves - CAURS 83887-0</p>	