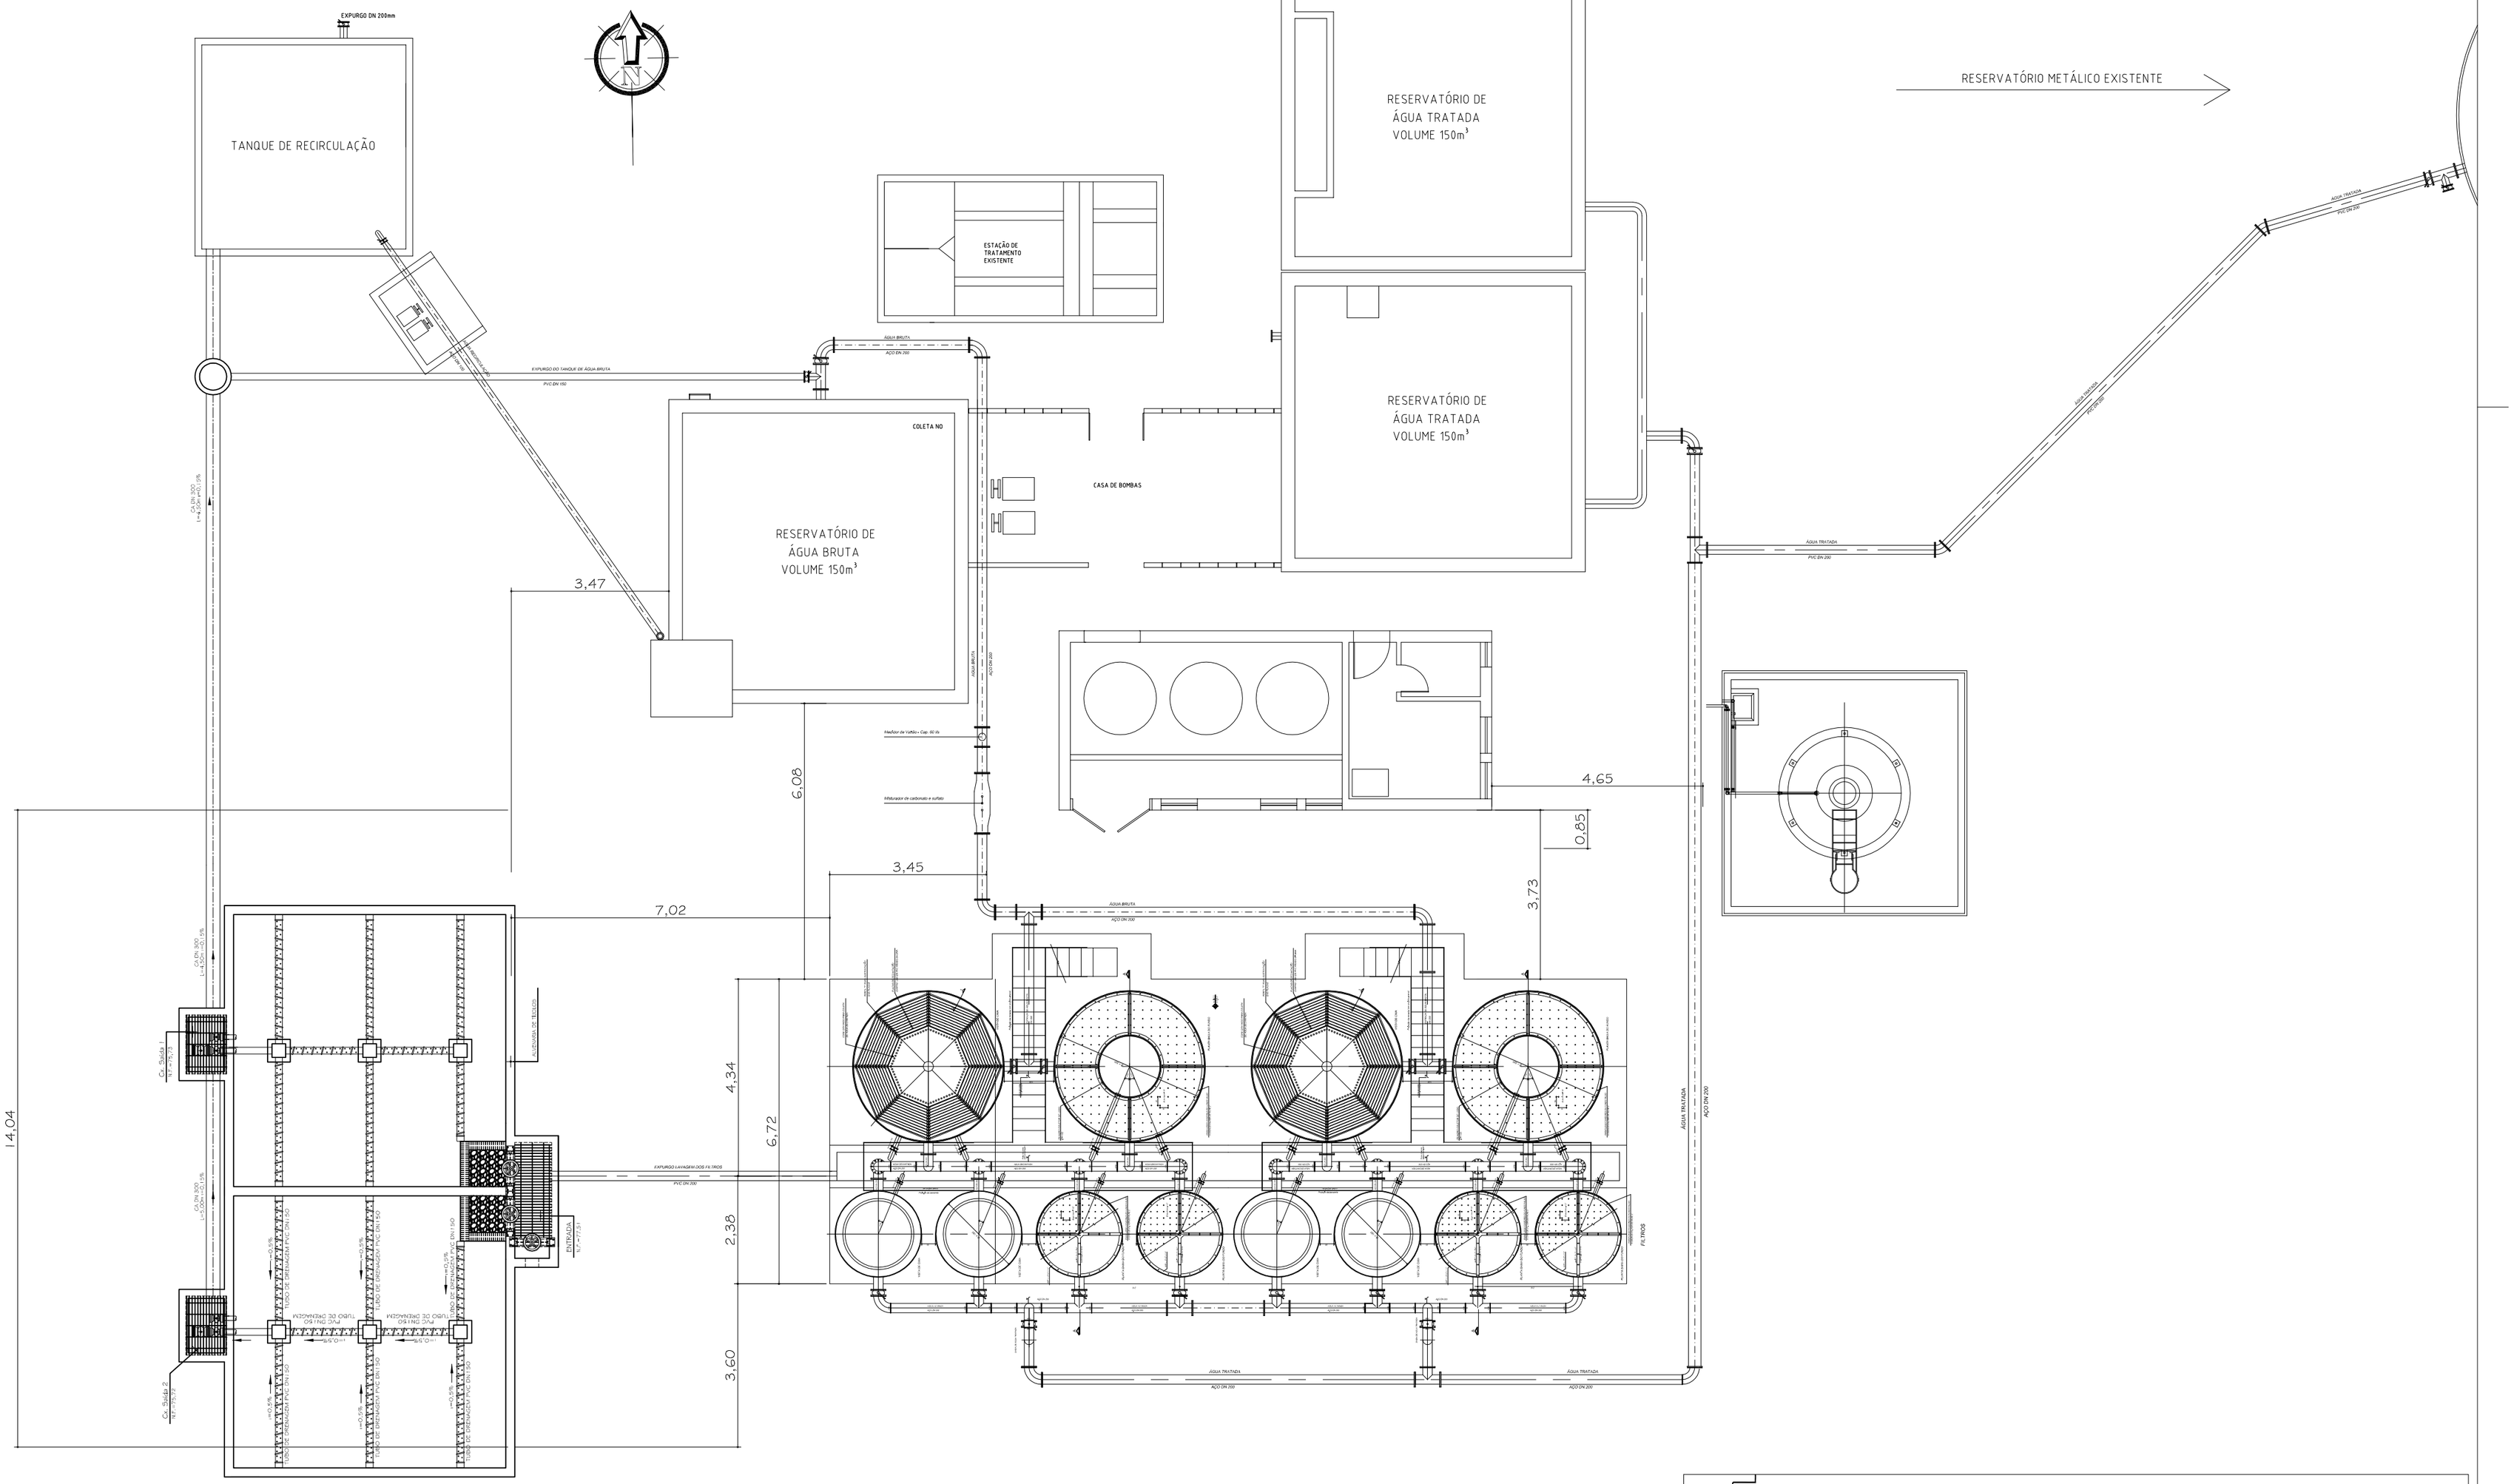

PREFEITURA MUNICIPAL DE CANDIOTA

SECRETÁRIO DE OBRAS ARTEMIO PARCIANELLO	RESPONSÁVEL TÉCNICO MARCELO VAZ LEAL ENGº CIVIL - CREA 85578-D			
LOCAL VILA OPERÁRIA	ÁREA	DATA	DESENHO	PM CANDIOTA
ESPECIFICAÇÃO ETA DA VILA OPERÁRIA			ESCALA 1/100	PRANCHA 01