
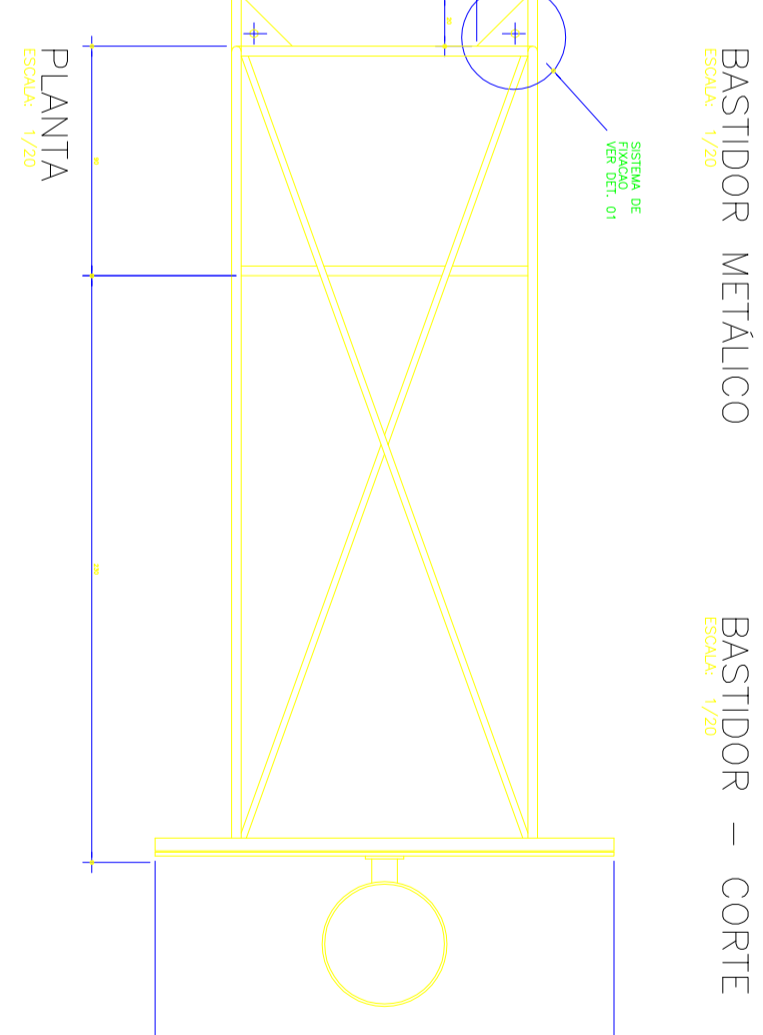
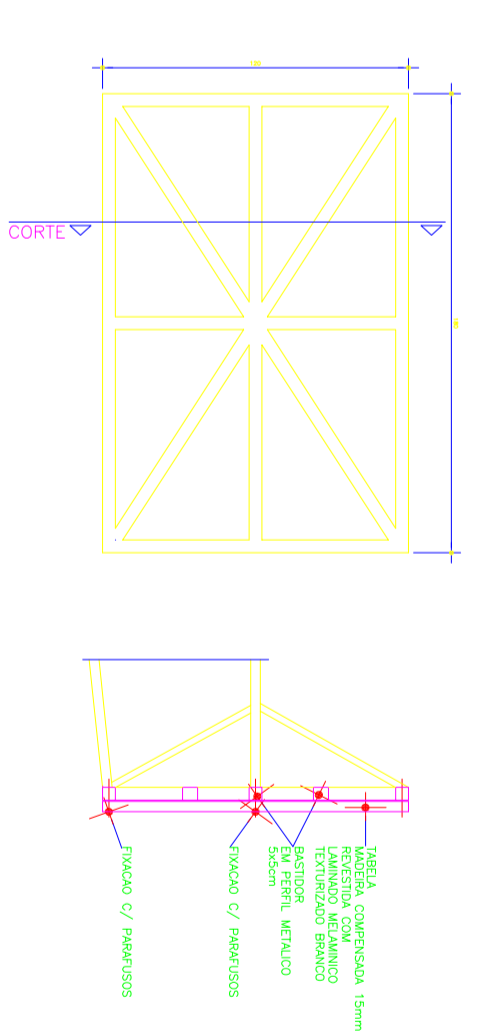


TABELA REMOVÍVEL DE BASQUETEBOL
SPORTIN OU SIMILAR

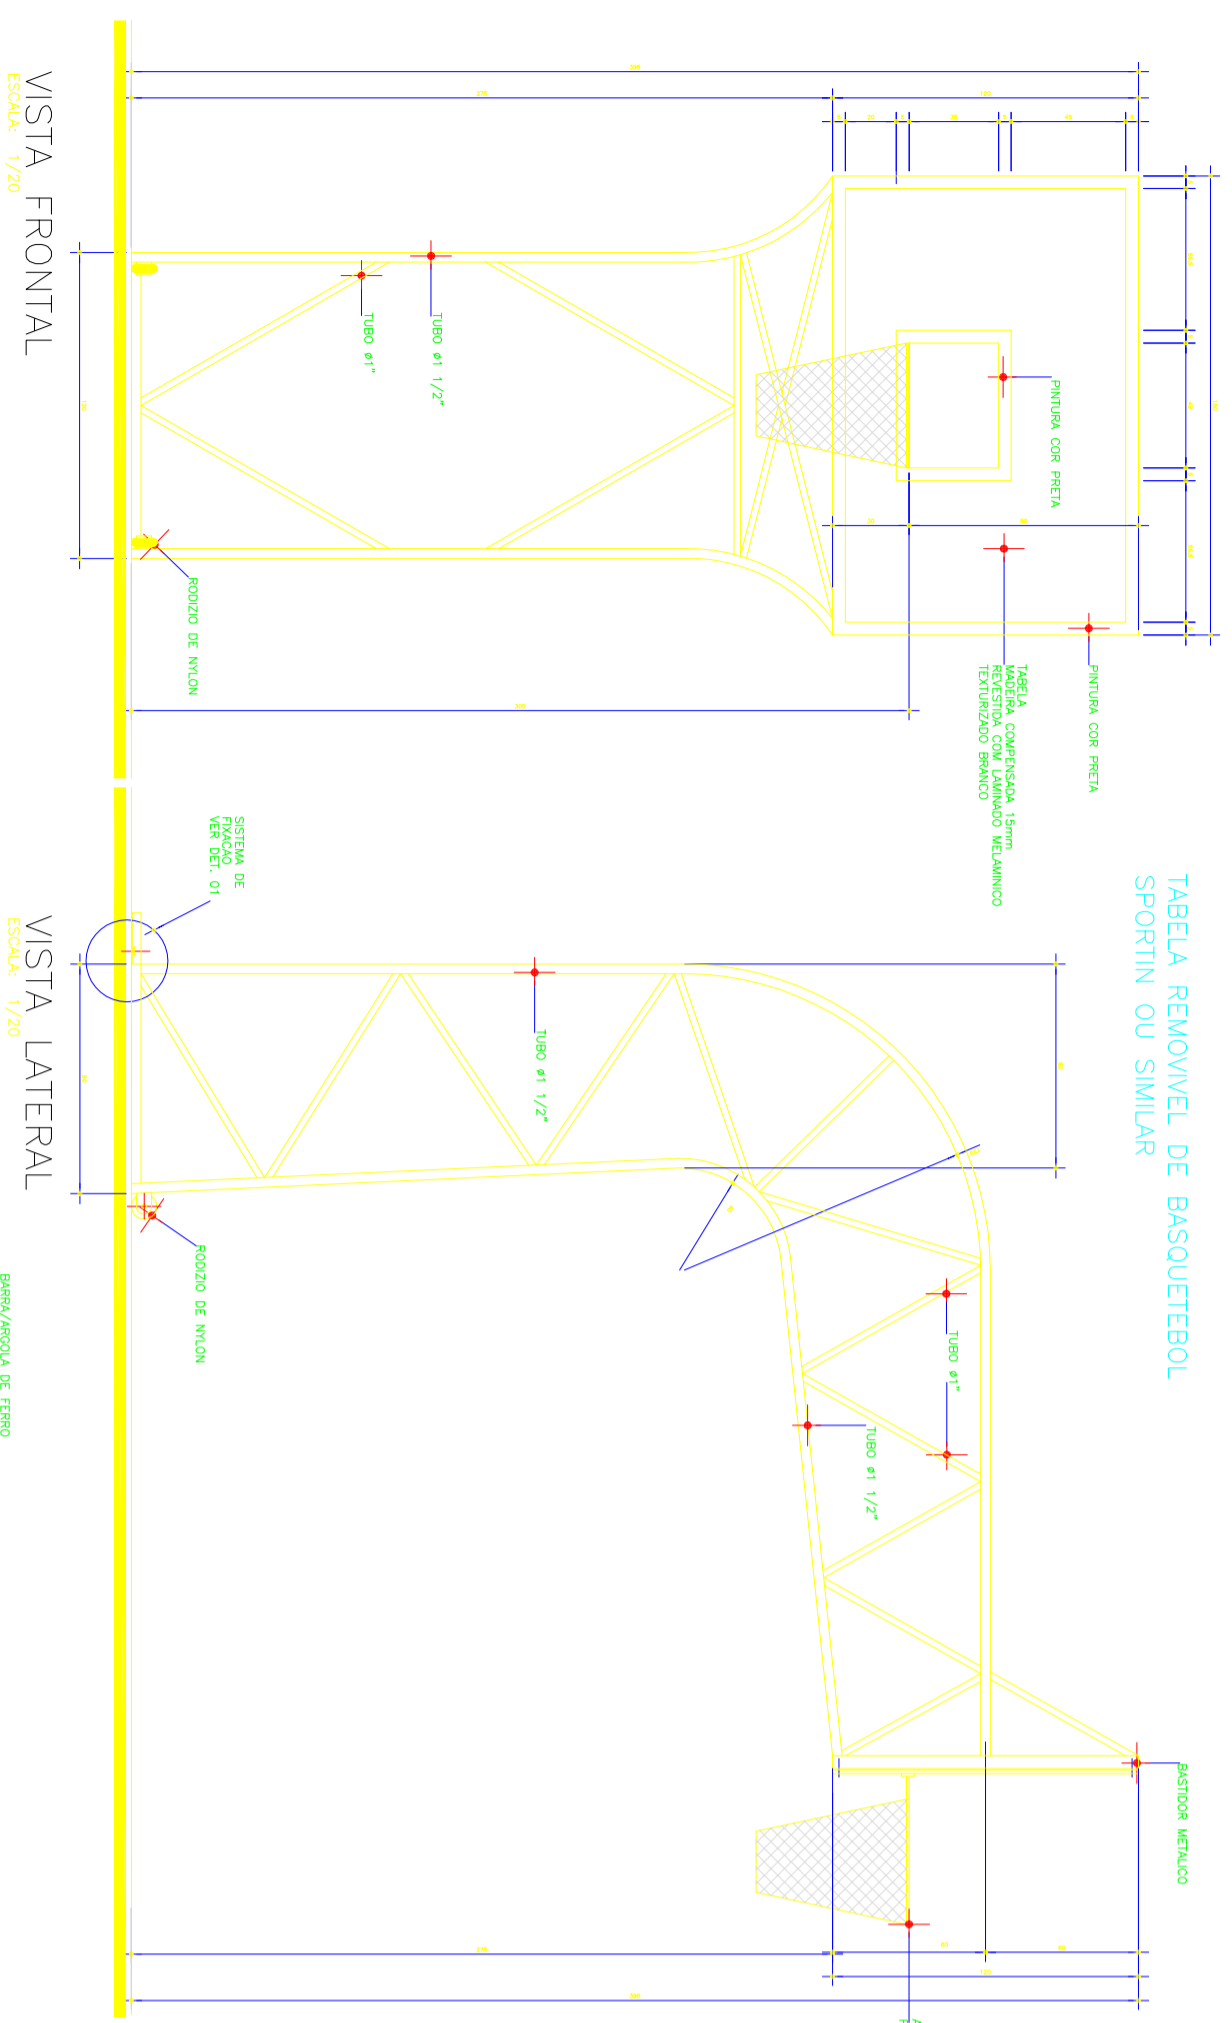

EQUIPAMENTOS













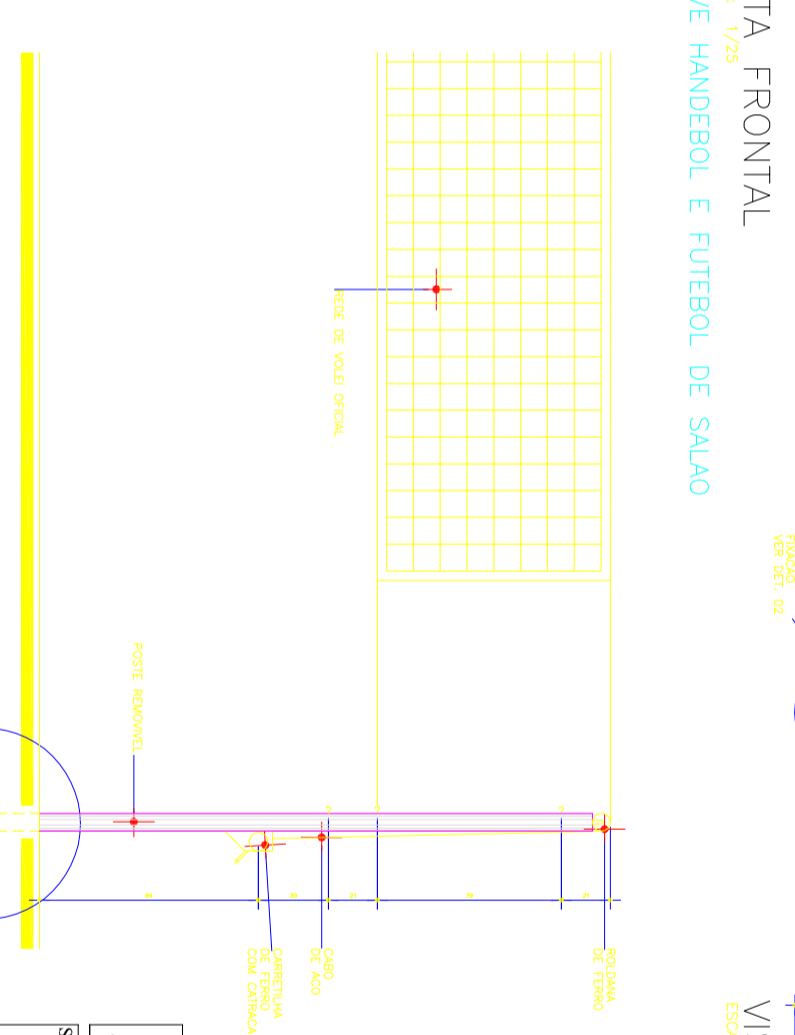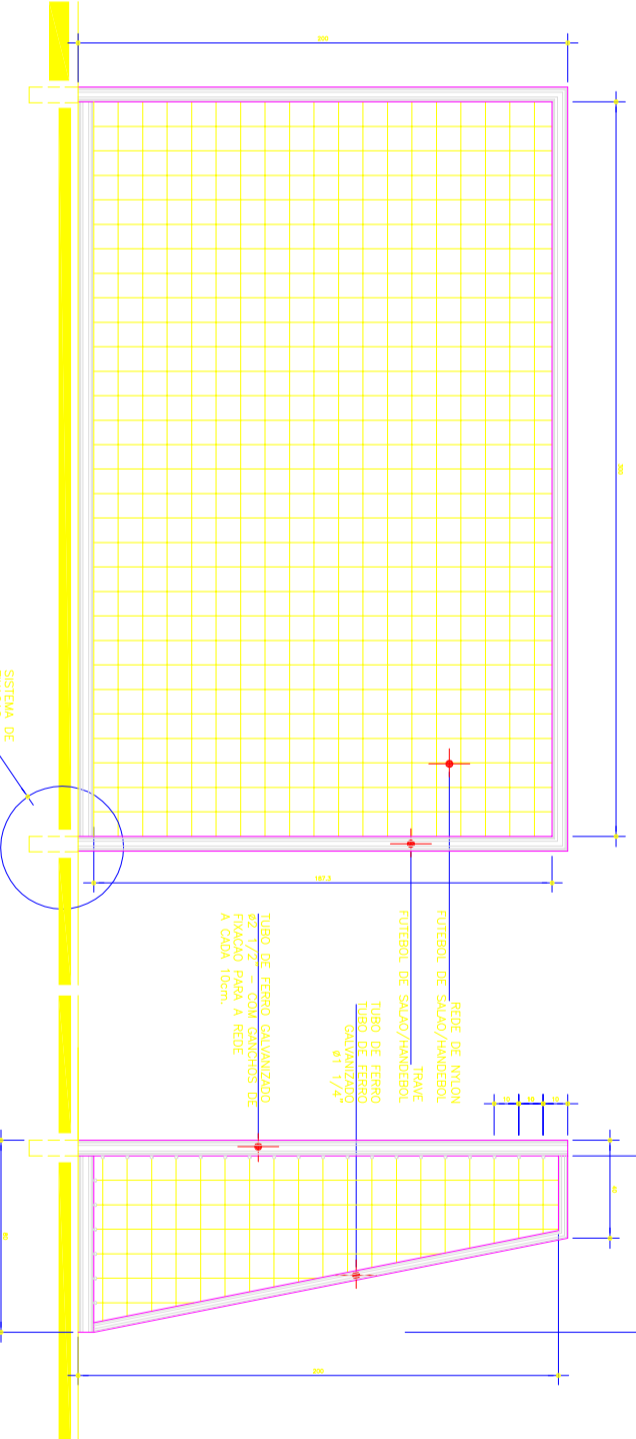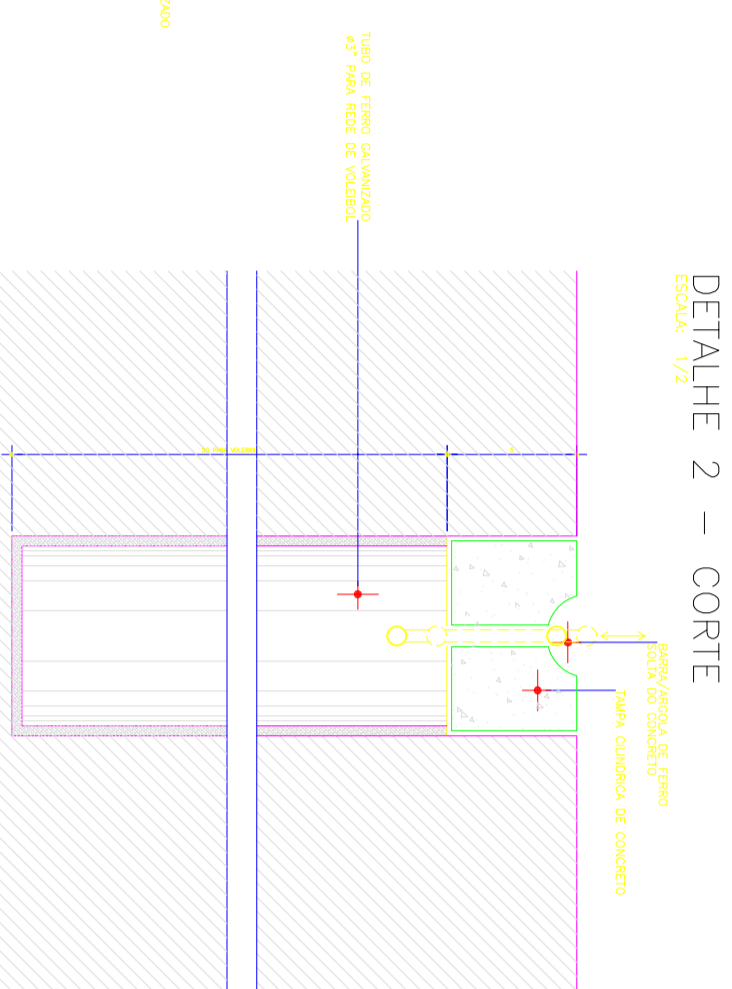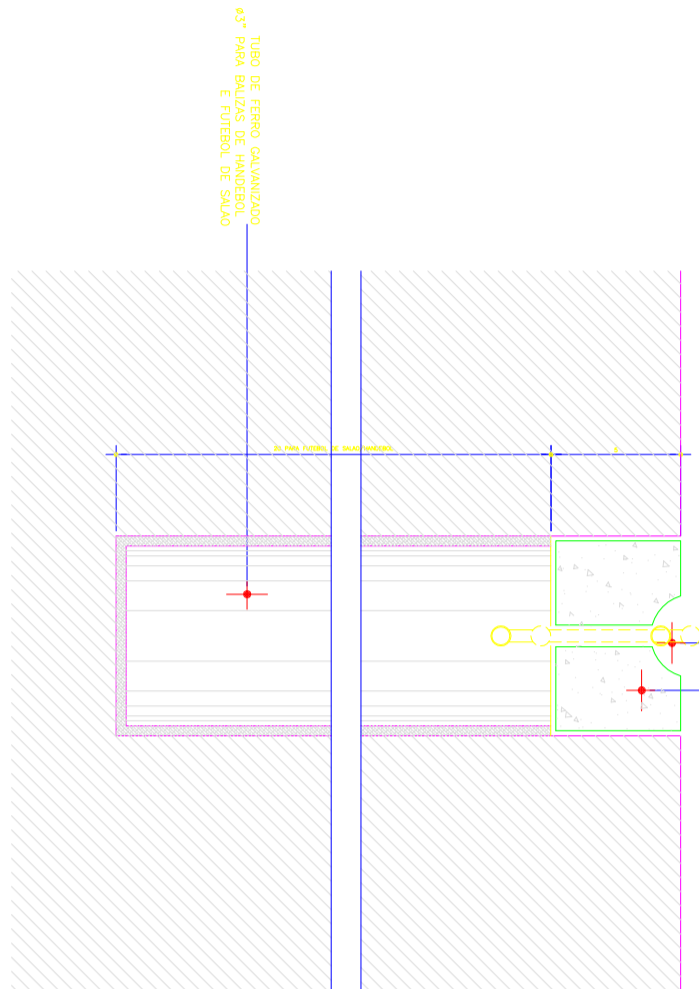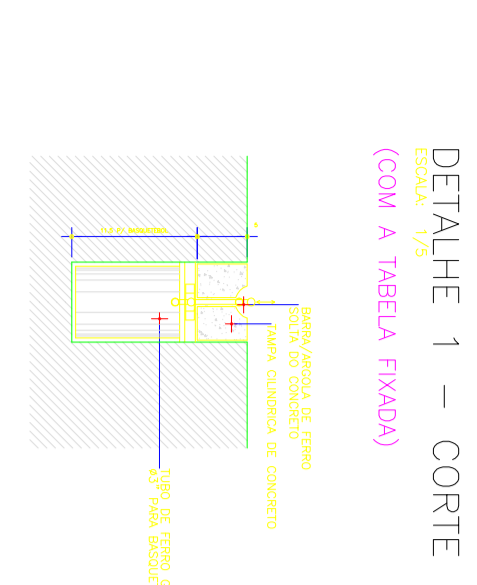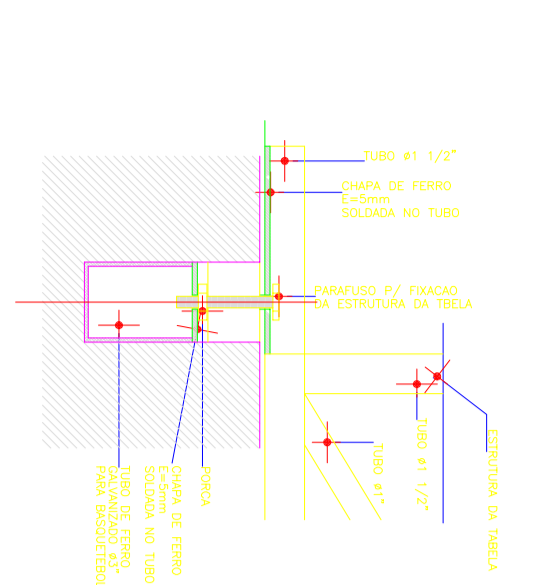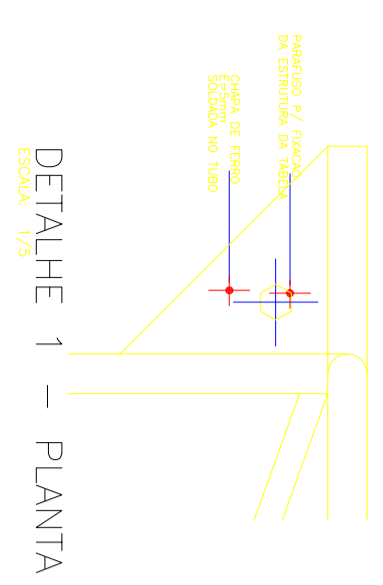

PREFEITURA MUNICIPAL DE CANDIOTA

SECRETARIA DE OBRAS		RESPONSÁVEL TÉCNICO	
ARTÊMIO PARCIANELLO		Arq. Victor D. C. Torres	
LOCAL		ÁREA	DATA
DARIO LASSANCE		23/02/2018	DISSENIHO
ESPECIFICAÇÃO		QUADRA POLIESPORTIVA - EQUIPAMENTOS	
		ESCALA	PRANGIA
			07