Quantitativo de: 5 Tubo(s) e 6 caixa(s)

Volume de Escavação = 136.156 m3
Volume de Aterro = 121.991 m3
Escoramento = 367.349 m2
Pavimentação (Asfalto) = 145.203 m2

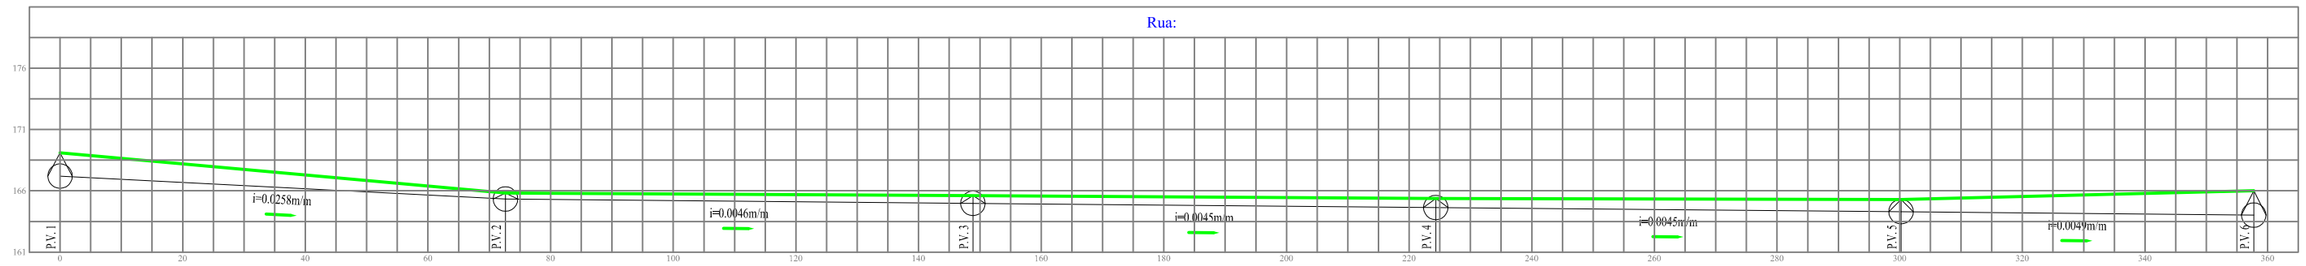

| Estaca | | |