


SITUAÇÃO PROJETADA

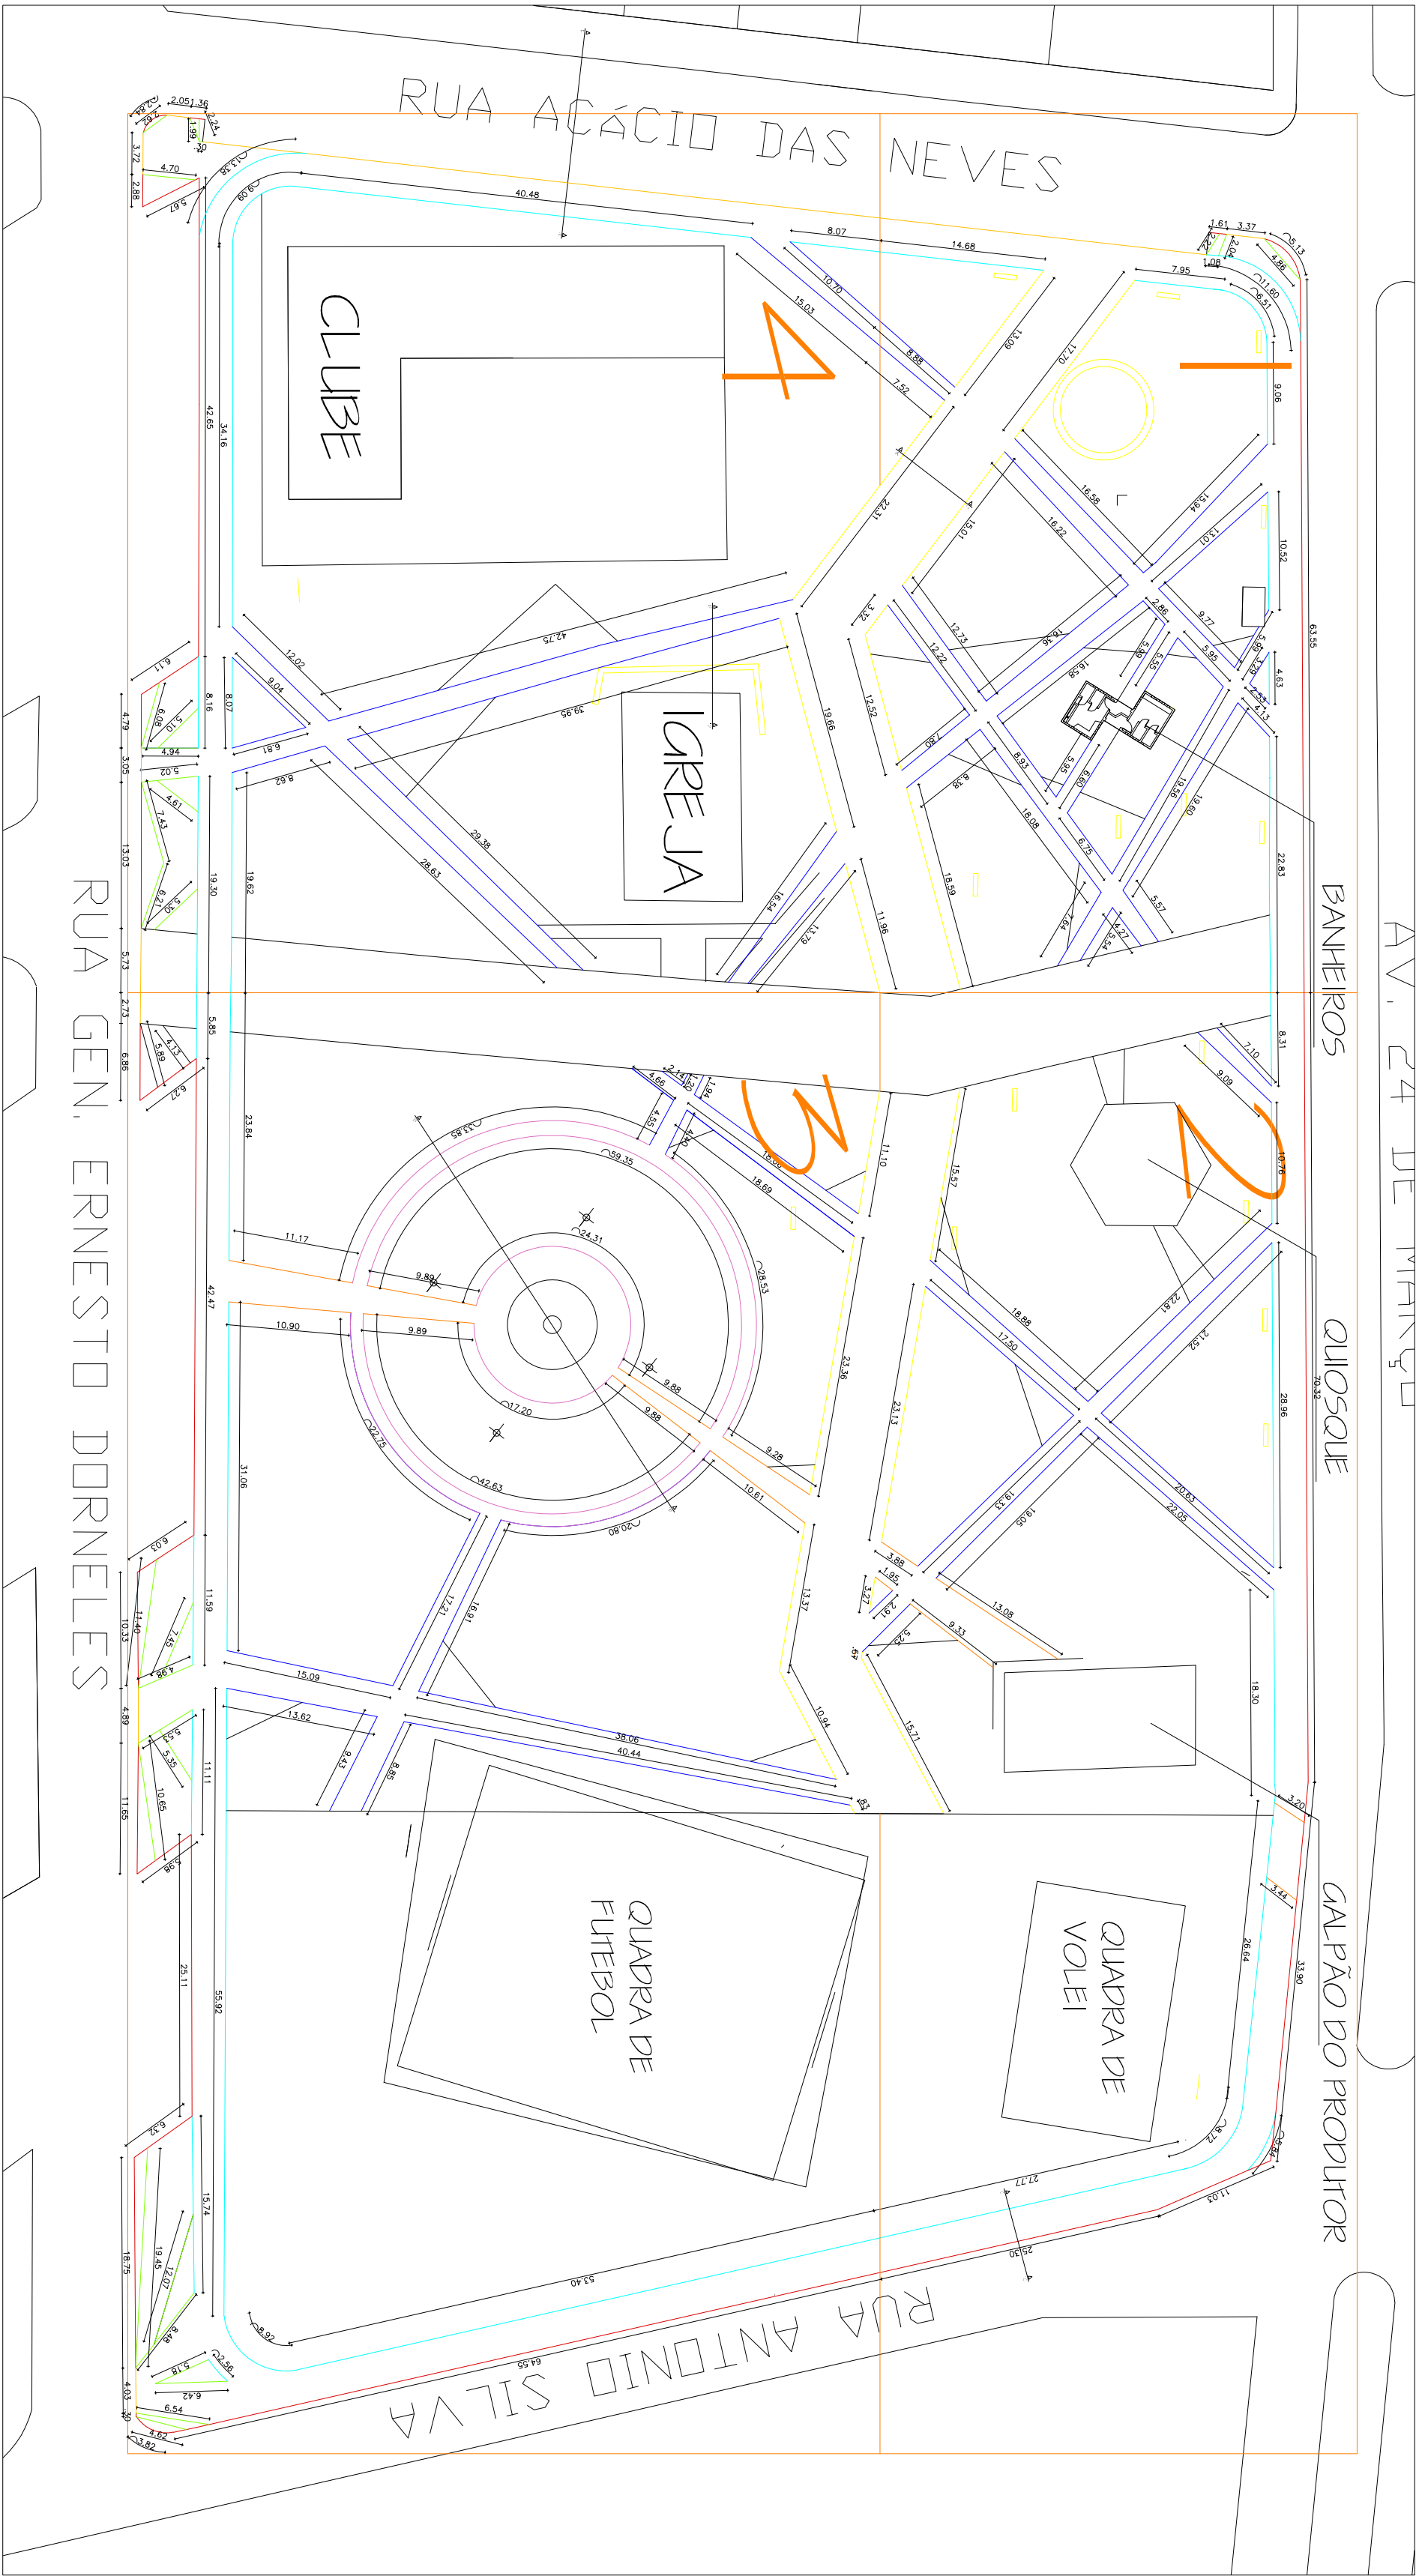

LEGENDA

- MEIO FIO RELOCADO
- MEIO FIO NOVO - PASSEILOS LIGAÇÕES EXTERNAS
- MEIO FIO NOVO - PASSEIO EIXO PRINCIPAL NORTE-SUL
- MEIO FIO NOVO - PASSEILOS PERIMETRO
- MEIO FIO NOVO - PASSEIO CIRCULAR AD MONUMENTO
- MEIO FIO NOVO - PASSEILOS ACESSO ESQUINAS
- MEIO FIO NOVO - PASSEIO ACESSO AD MONUMENTO
- MEIO FIO EXISTENTE

denom  
local  
**REFORMA DA PRAÇA CENTRAL**  
RUA 24 DE MARÇO, NÚCLEO URBANO DÁRIO LASSANCE, CANDIOTA.

Responsável técnico  
Secretário de Obras

projeto

Planta de meio-fios

09

desenho  
data  
21 / 04 / 2021  
escala  
1 / 1250  
CANDIOTA - RS