


PLATA TOPOGÁFICA

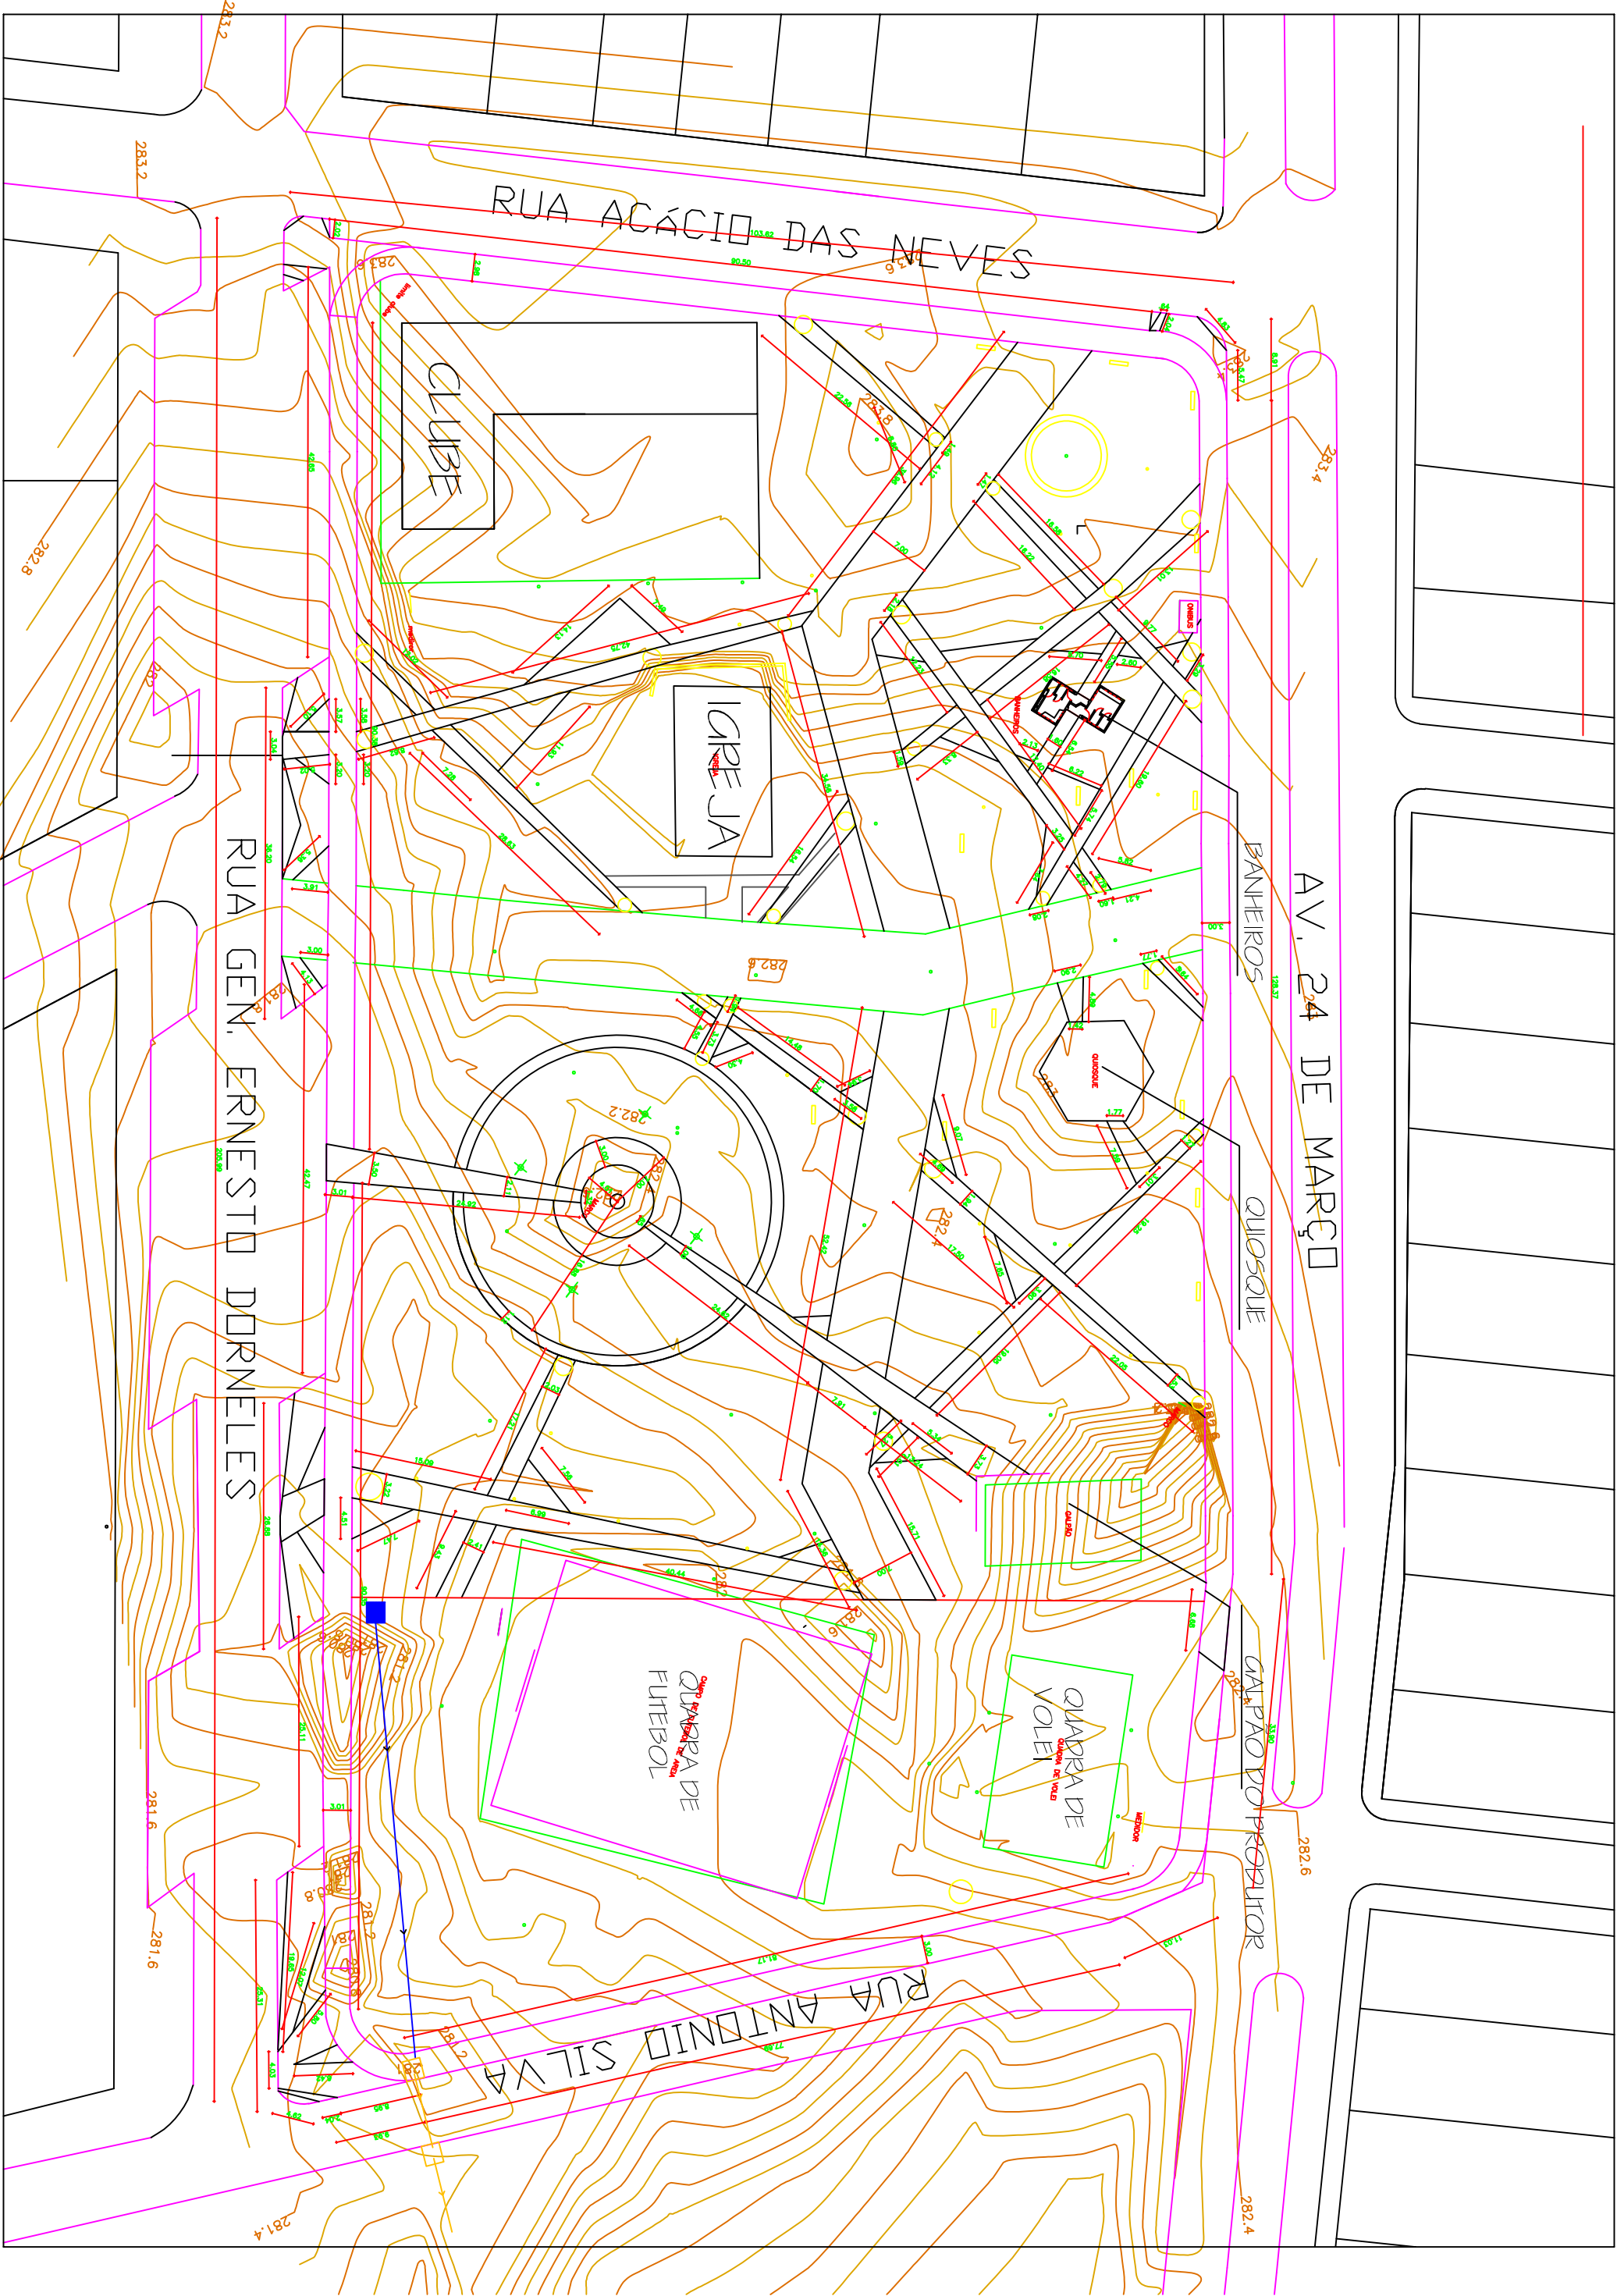

obra  
local  
**REFORMA DA PRAÇA CENTRAL**  
RUA 24 DE MARÇO, NÚCLEO URBANO DARIO LASSANCE, CANDIOITA.

projeção

12

projeto

Responsável Técnico

Secretário de Obras

DETALHAMENTO TOPOGÁFICA

desenho

data  
21/04/2021

escala

1/1250

CANDIOITA-RS