


Entrepiso 02
 Detalhamento fundação
 Concreto: C20, em geral
 Escala: 1:50

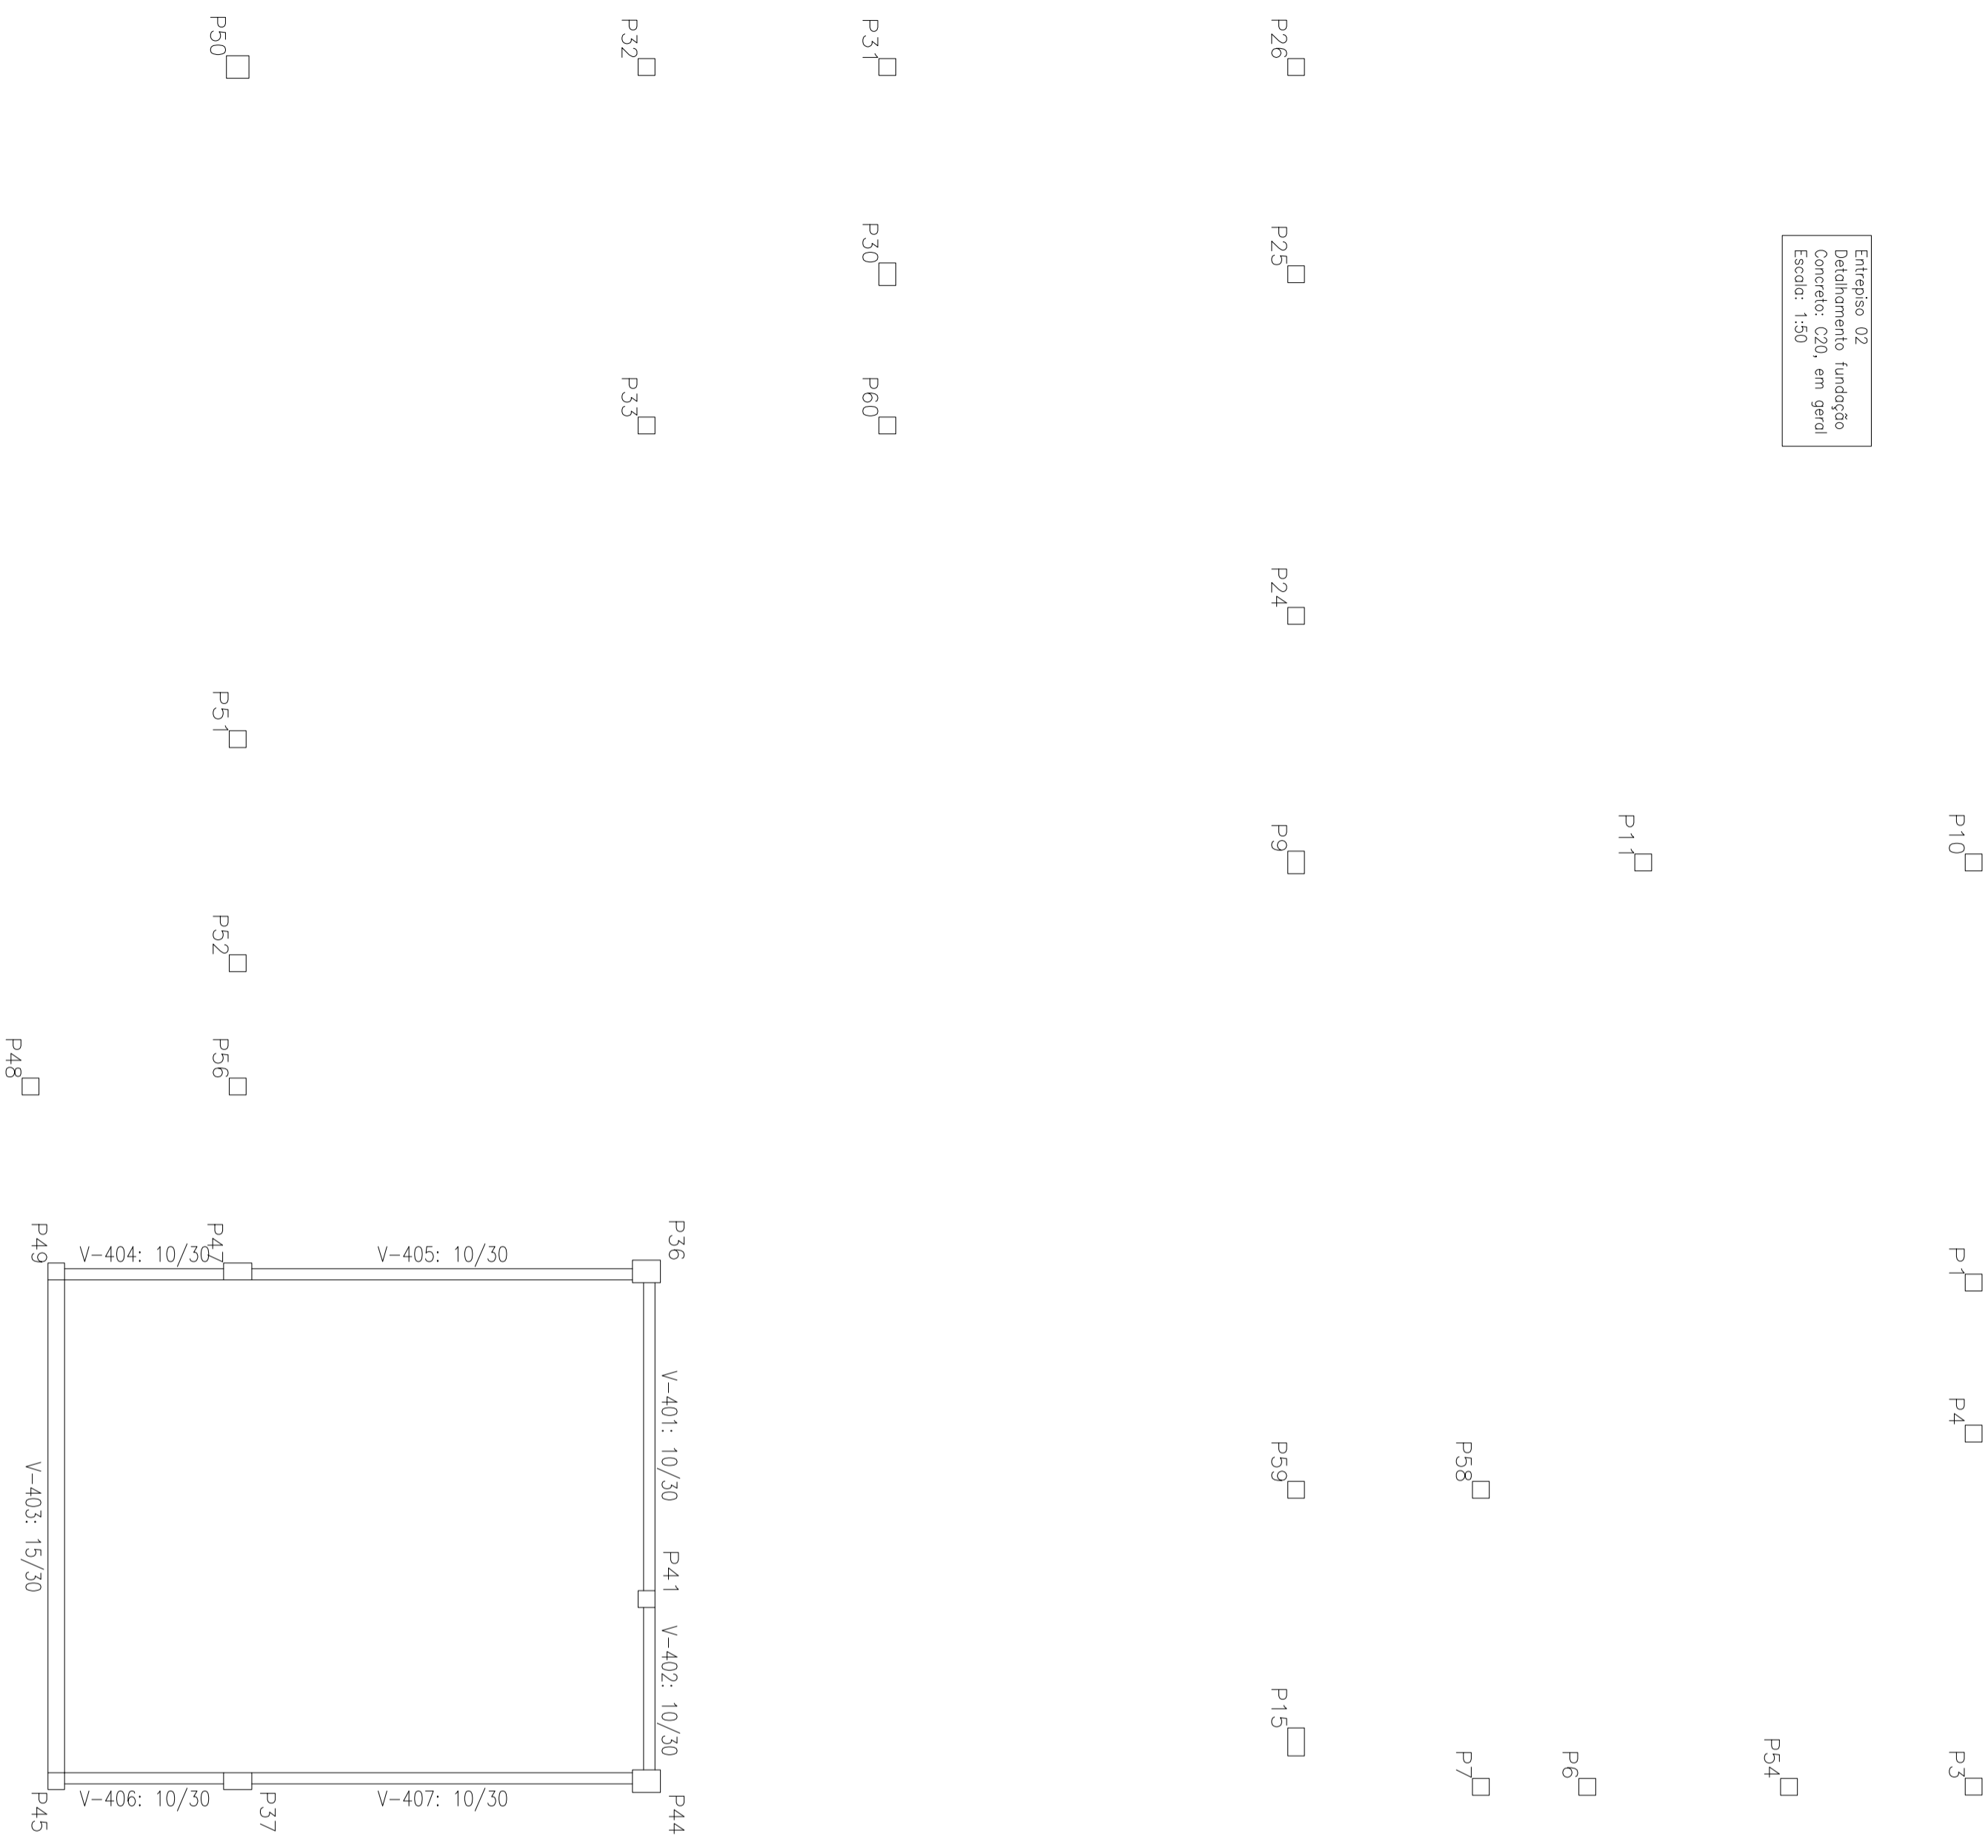

PREFEITURA MUNICIPAL DE CANDIOTA

SECRETARIO DE OBRAS

VALEDENIR DUTRA

RESPONSAVEL TECNICO

MARCELO VAZ LEAL
 ENG. CIVIL - OBRAS S/SND

LOCAL

P.A. 8 DE AGOSTO

PROJETO

UNIDADE BÁSICA DE SAÚDE

ESPECIFICAÇÃO

PROJETO ESTRUTURAL - FORMAS - ENTREPISO 02

ESCALA

1:100

PRANCHA

EST-06