


Cobertura 02  
 Detalhamento fundação  
 Concreto: C20, em geral  
 Escala: 1:50

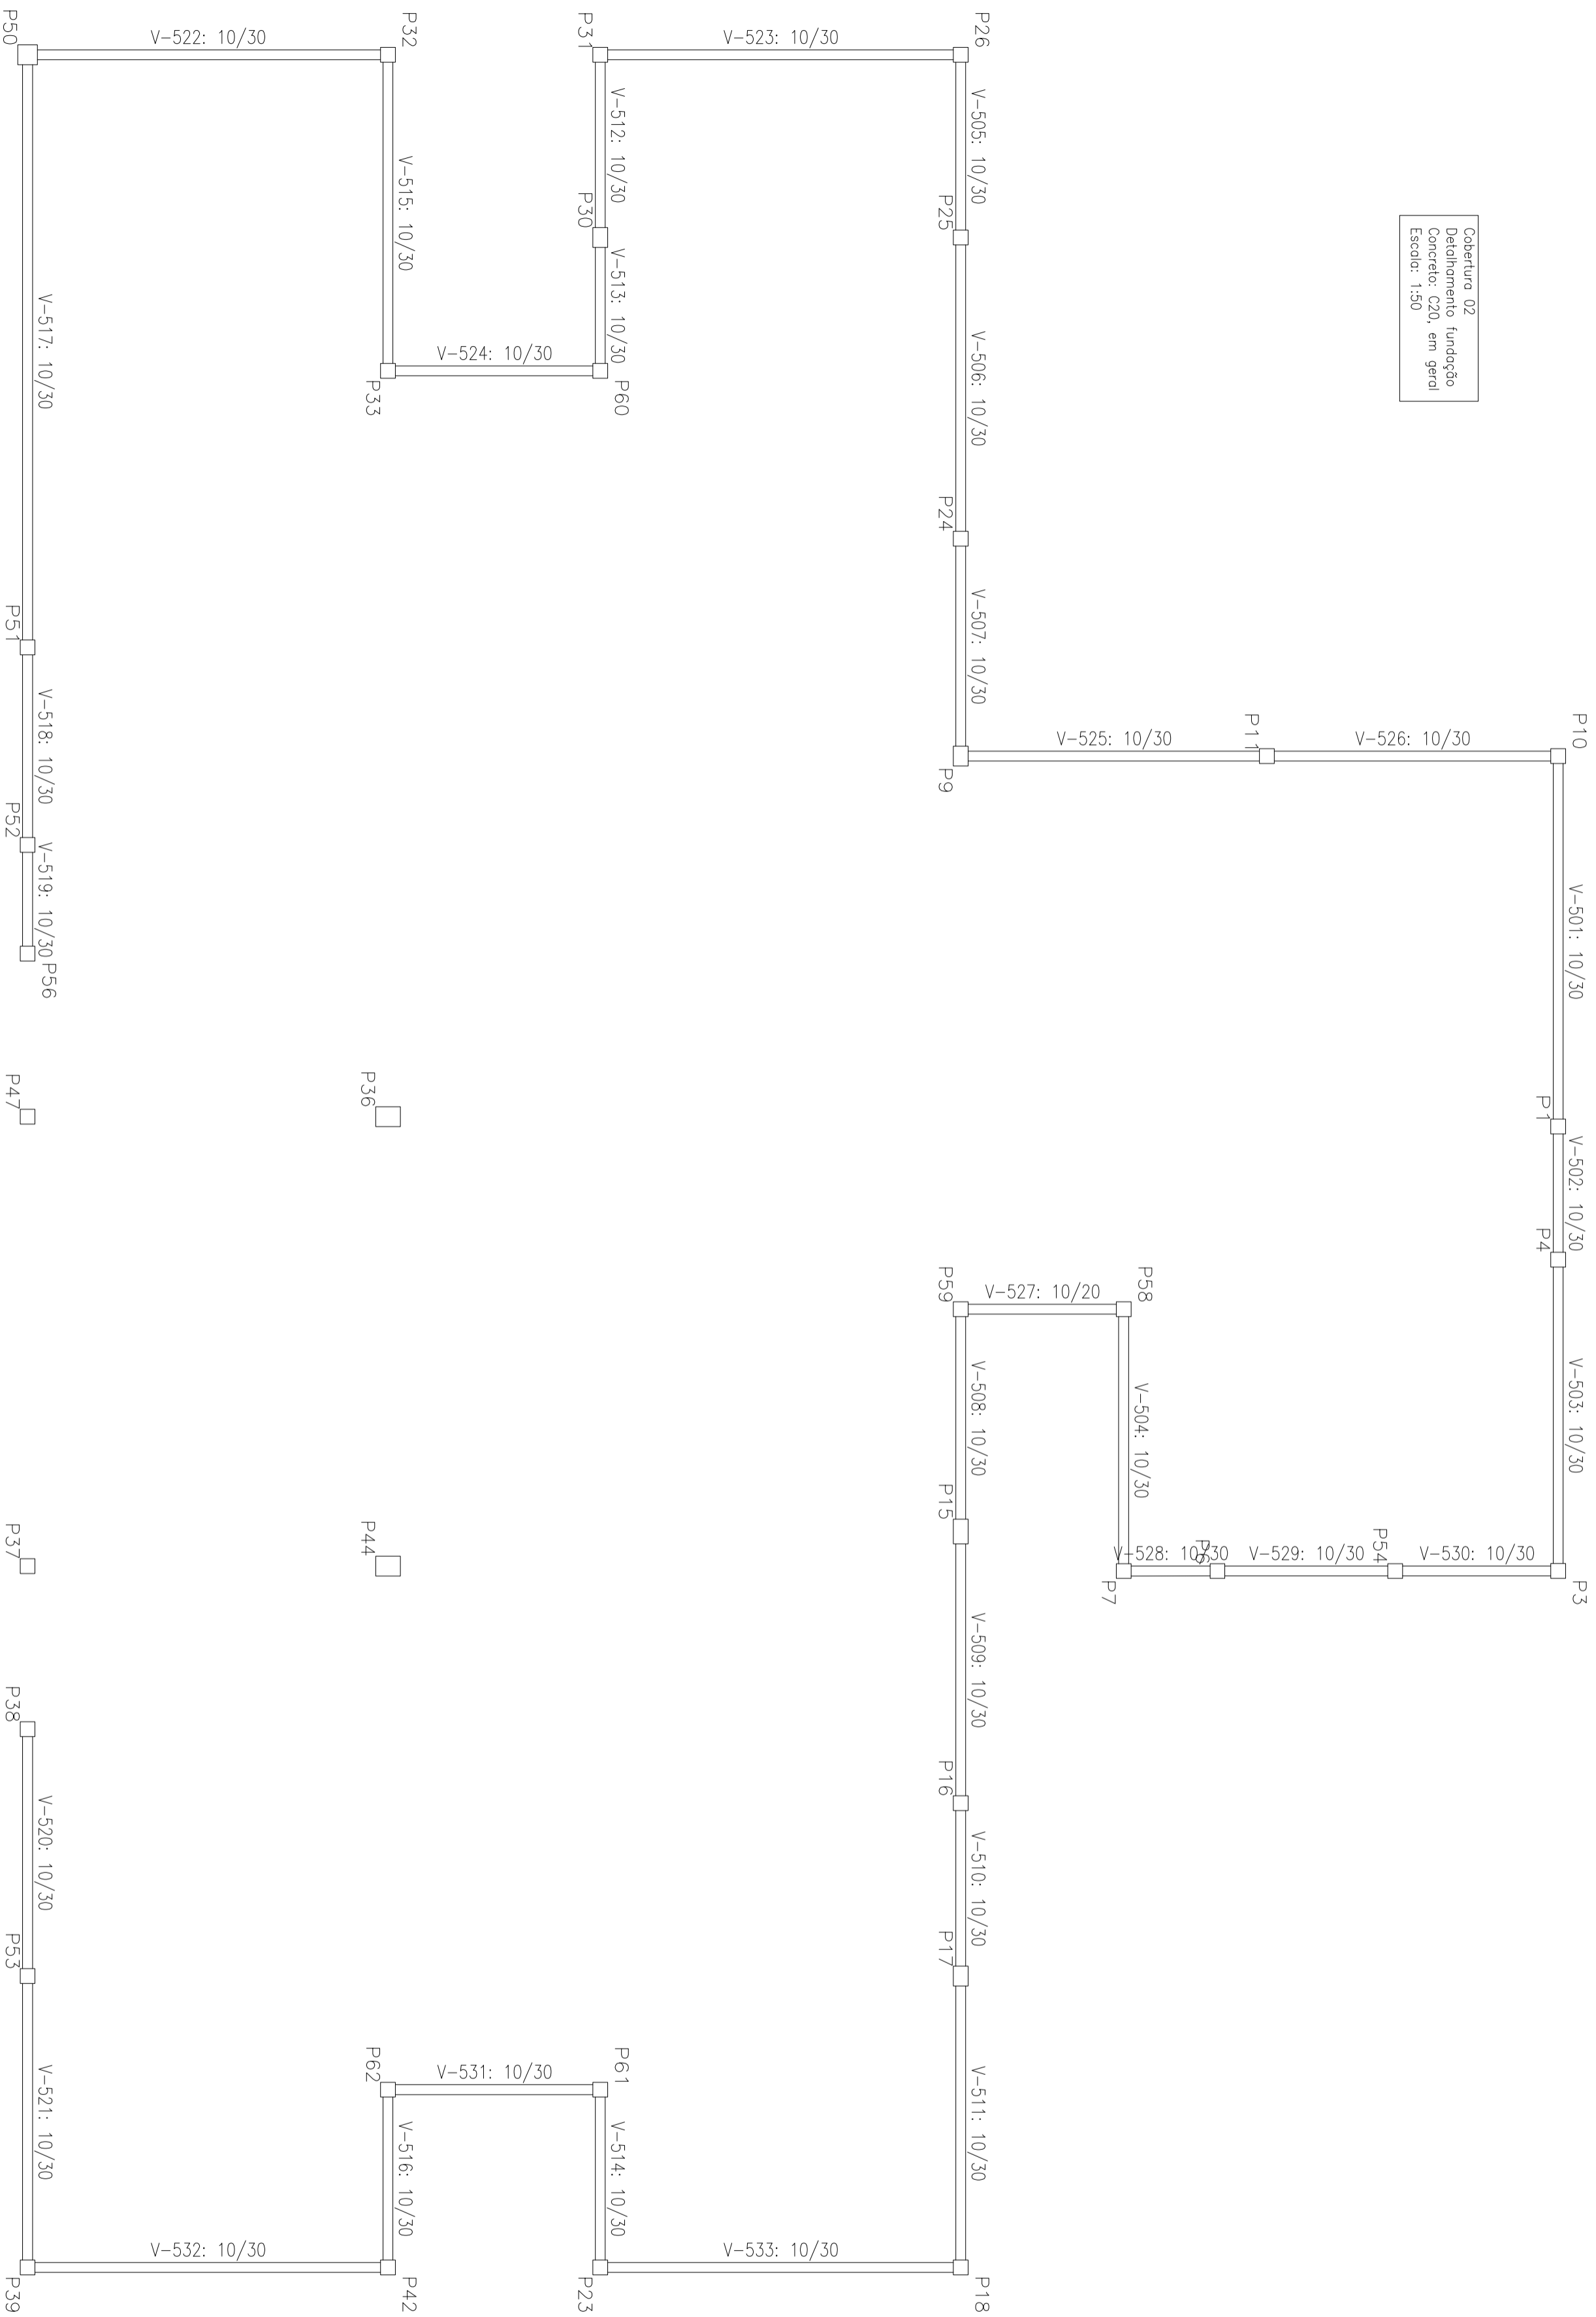

**PREFEITURA MUNICIPAL DE CANDIOTA**

SECRETARIO DE OBRAS

VALIDENIR DUTRA

RESPONSÁVEL TÉCNICO

MARCELO VAZ LEAL  
 ENG. CIVIL - CORENB/SS/SP

LOCAL

P.A. 8 DE AGOSTO

PROJETO

UNIDADE BÁSICA DE SAÚDE

ESPECIFICAÇÃO

PROJETO ESTRUTURAL - FORMAS - COBERTURA 02

ESCALA  
 1:100

PRANCHAS  
 EST-07