


Resumo Aço	Comp. total (m)	Peso+10% (kg)	Total
CA-60-B	04.2	99.2	12
Total			526



Fundação
Detalhamento fundação
Concreto: C20, em geral
Escala: 1:50

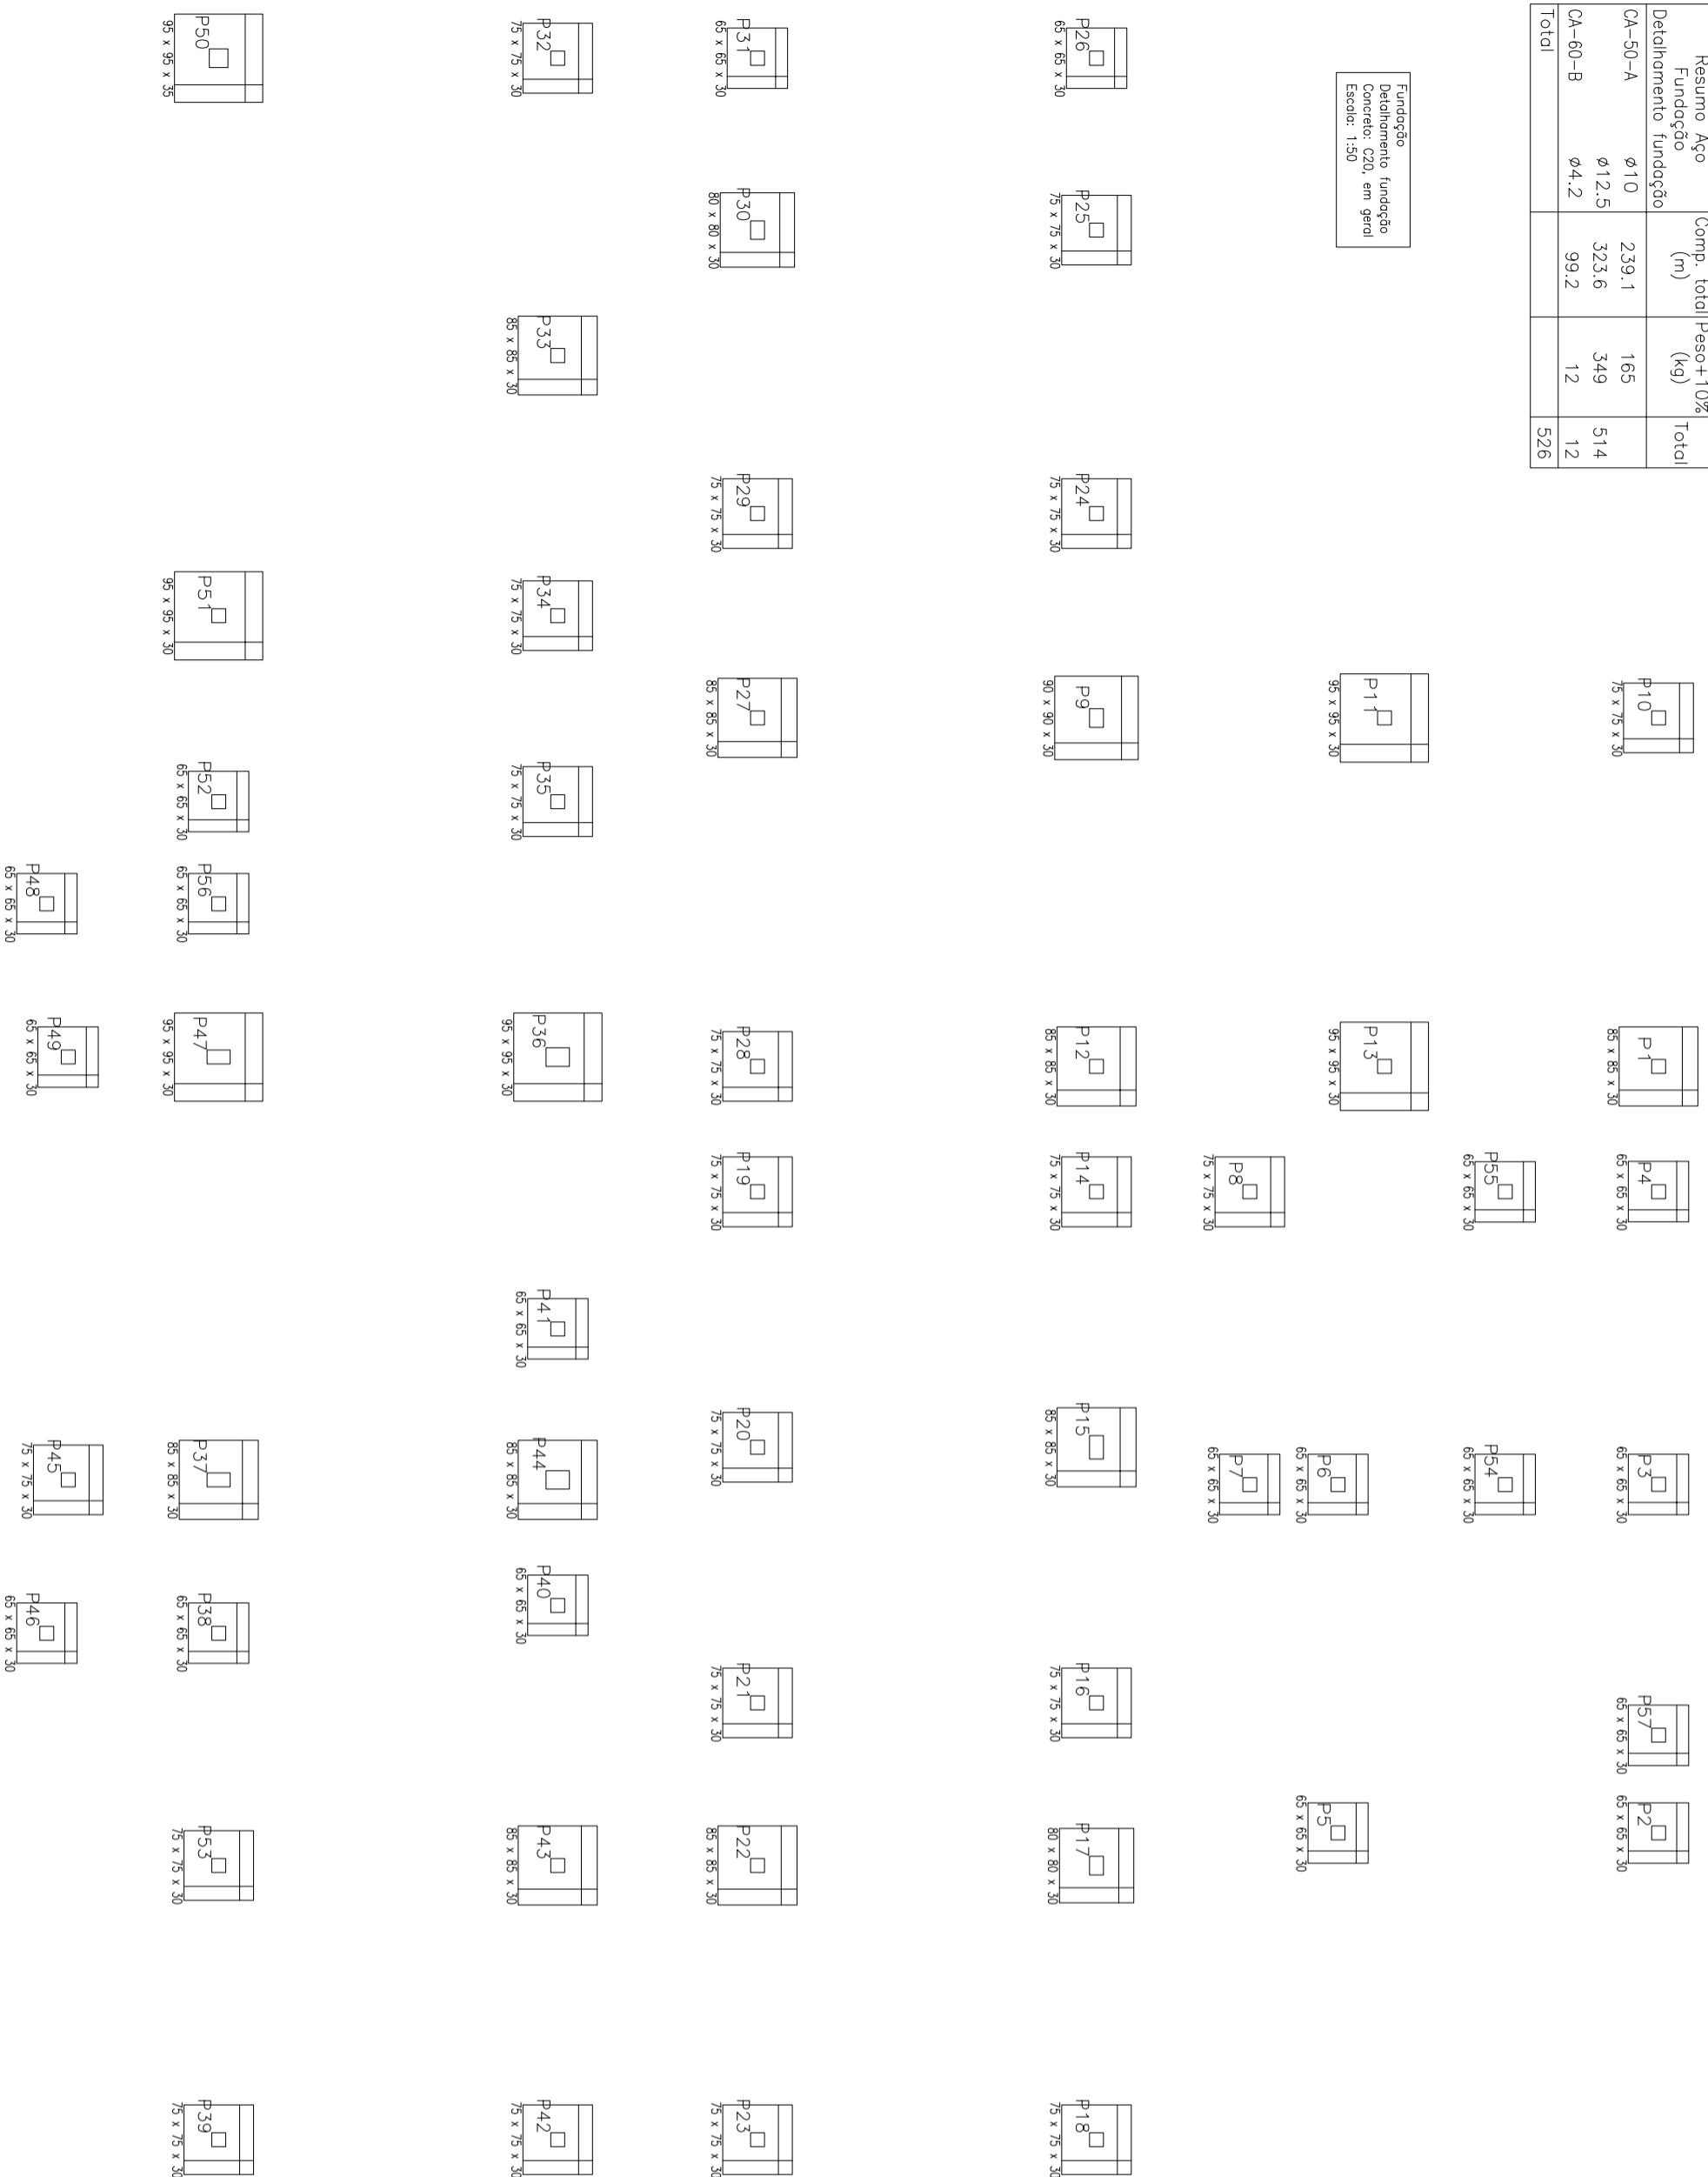


P36

P44


Cobertura 03
Detalhamento fundação
Concreto: C20, em geral
Escala: 1:50

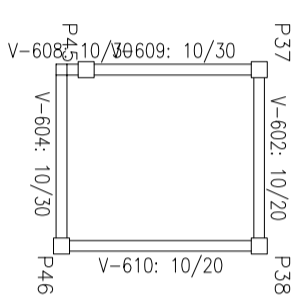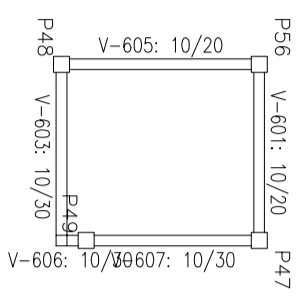

Entrega 03
Detalhamento fundação
Concreto: C20, em geral
Escala: 1:50

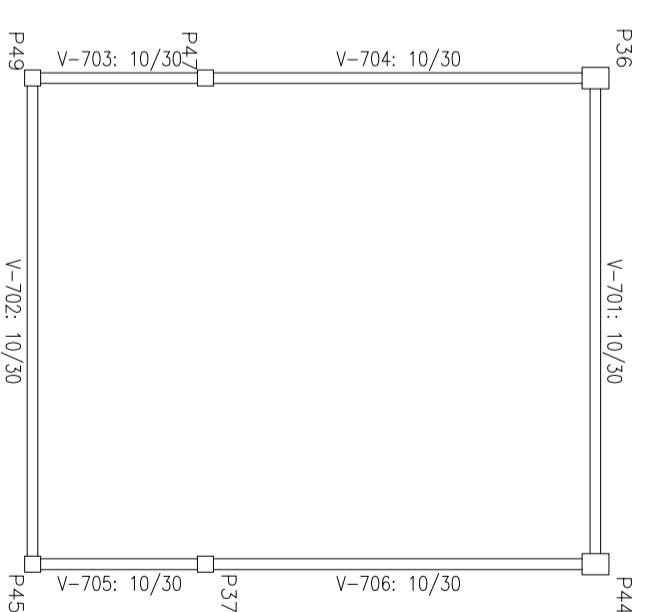

Cobertura 04
Detalhamento fundação
Concreto: C20, em geral
Escala: 1:50

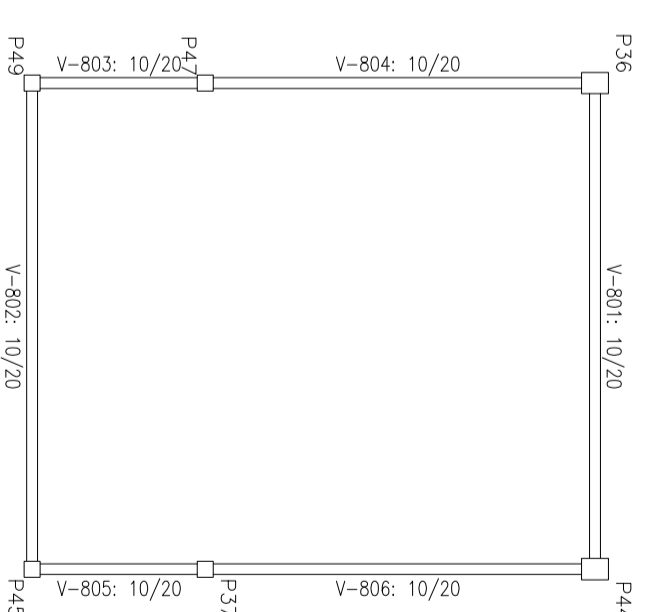

PREFEITURA MUNICIPAL DE CANDIOTÁ

SECRETARIO DE OBRAS: VALDENIR DUTRA

RESPONSÁVEL TÉCNICO: MARCELO VAZ LEAL

PROJETO: P.A. 8 DE AGOSTO

UNIDADE BÁSICA DE SAÚDE

ESCALA: 1:100

FRANQUIA: EST-01

PROJETO ESTRUTURAL - FUNDAÇÃO E FORMASEM-05/COB-04