


### SEÇÃO TIPO




Esc.: 1:50

Pavimento/ Bloco de  
Concreto PAVs h = 8 cm

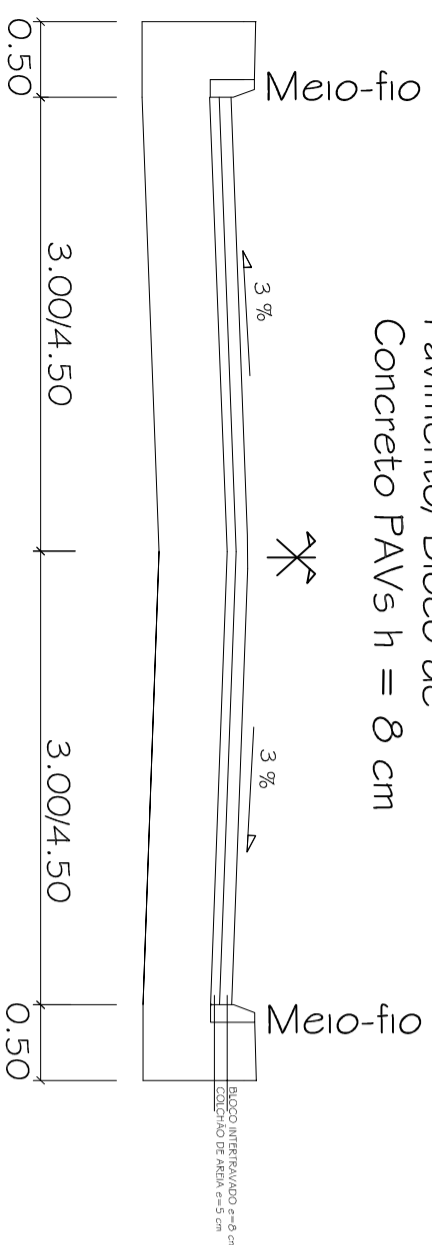

### DETALHE DO MEIO-FIO

Esc.: 1:25

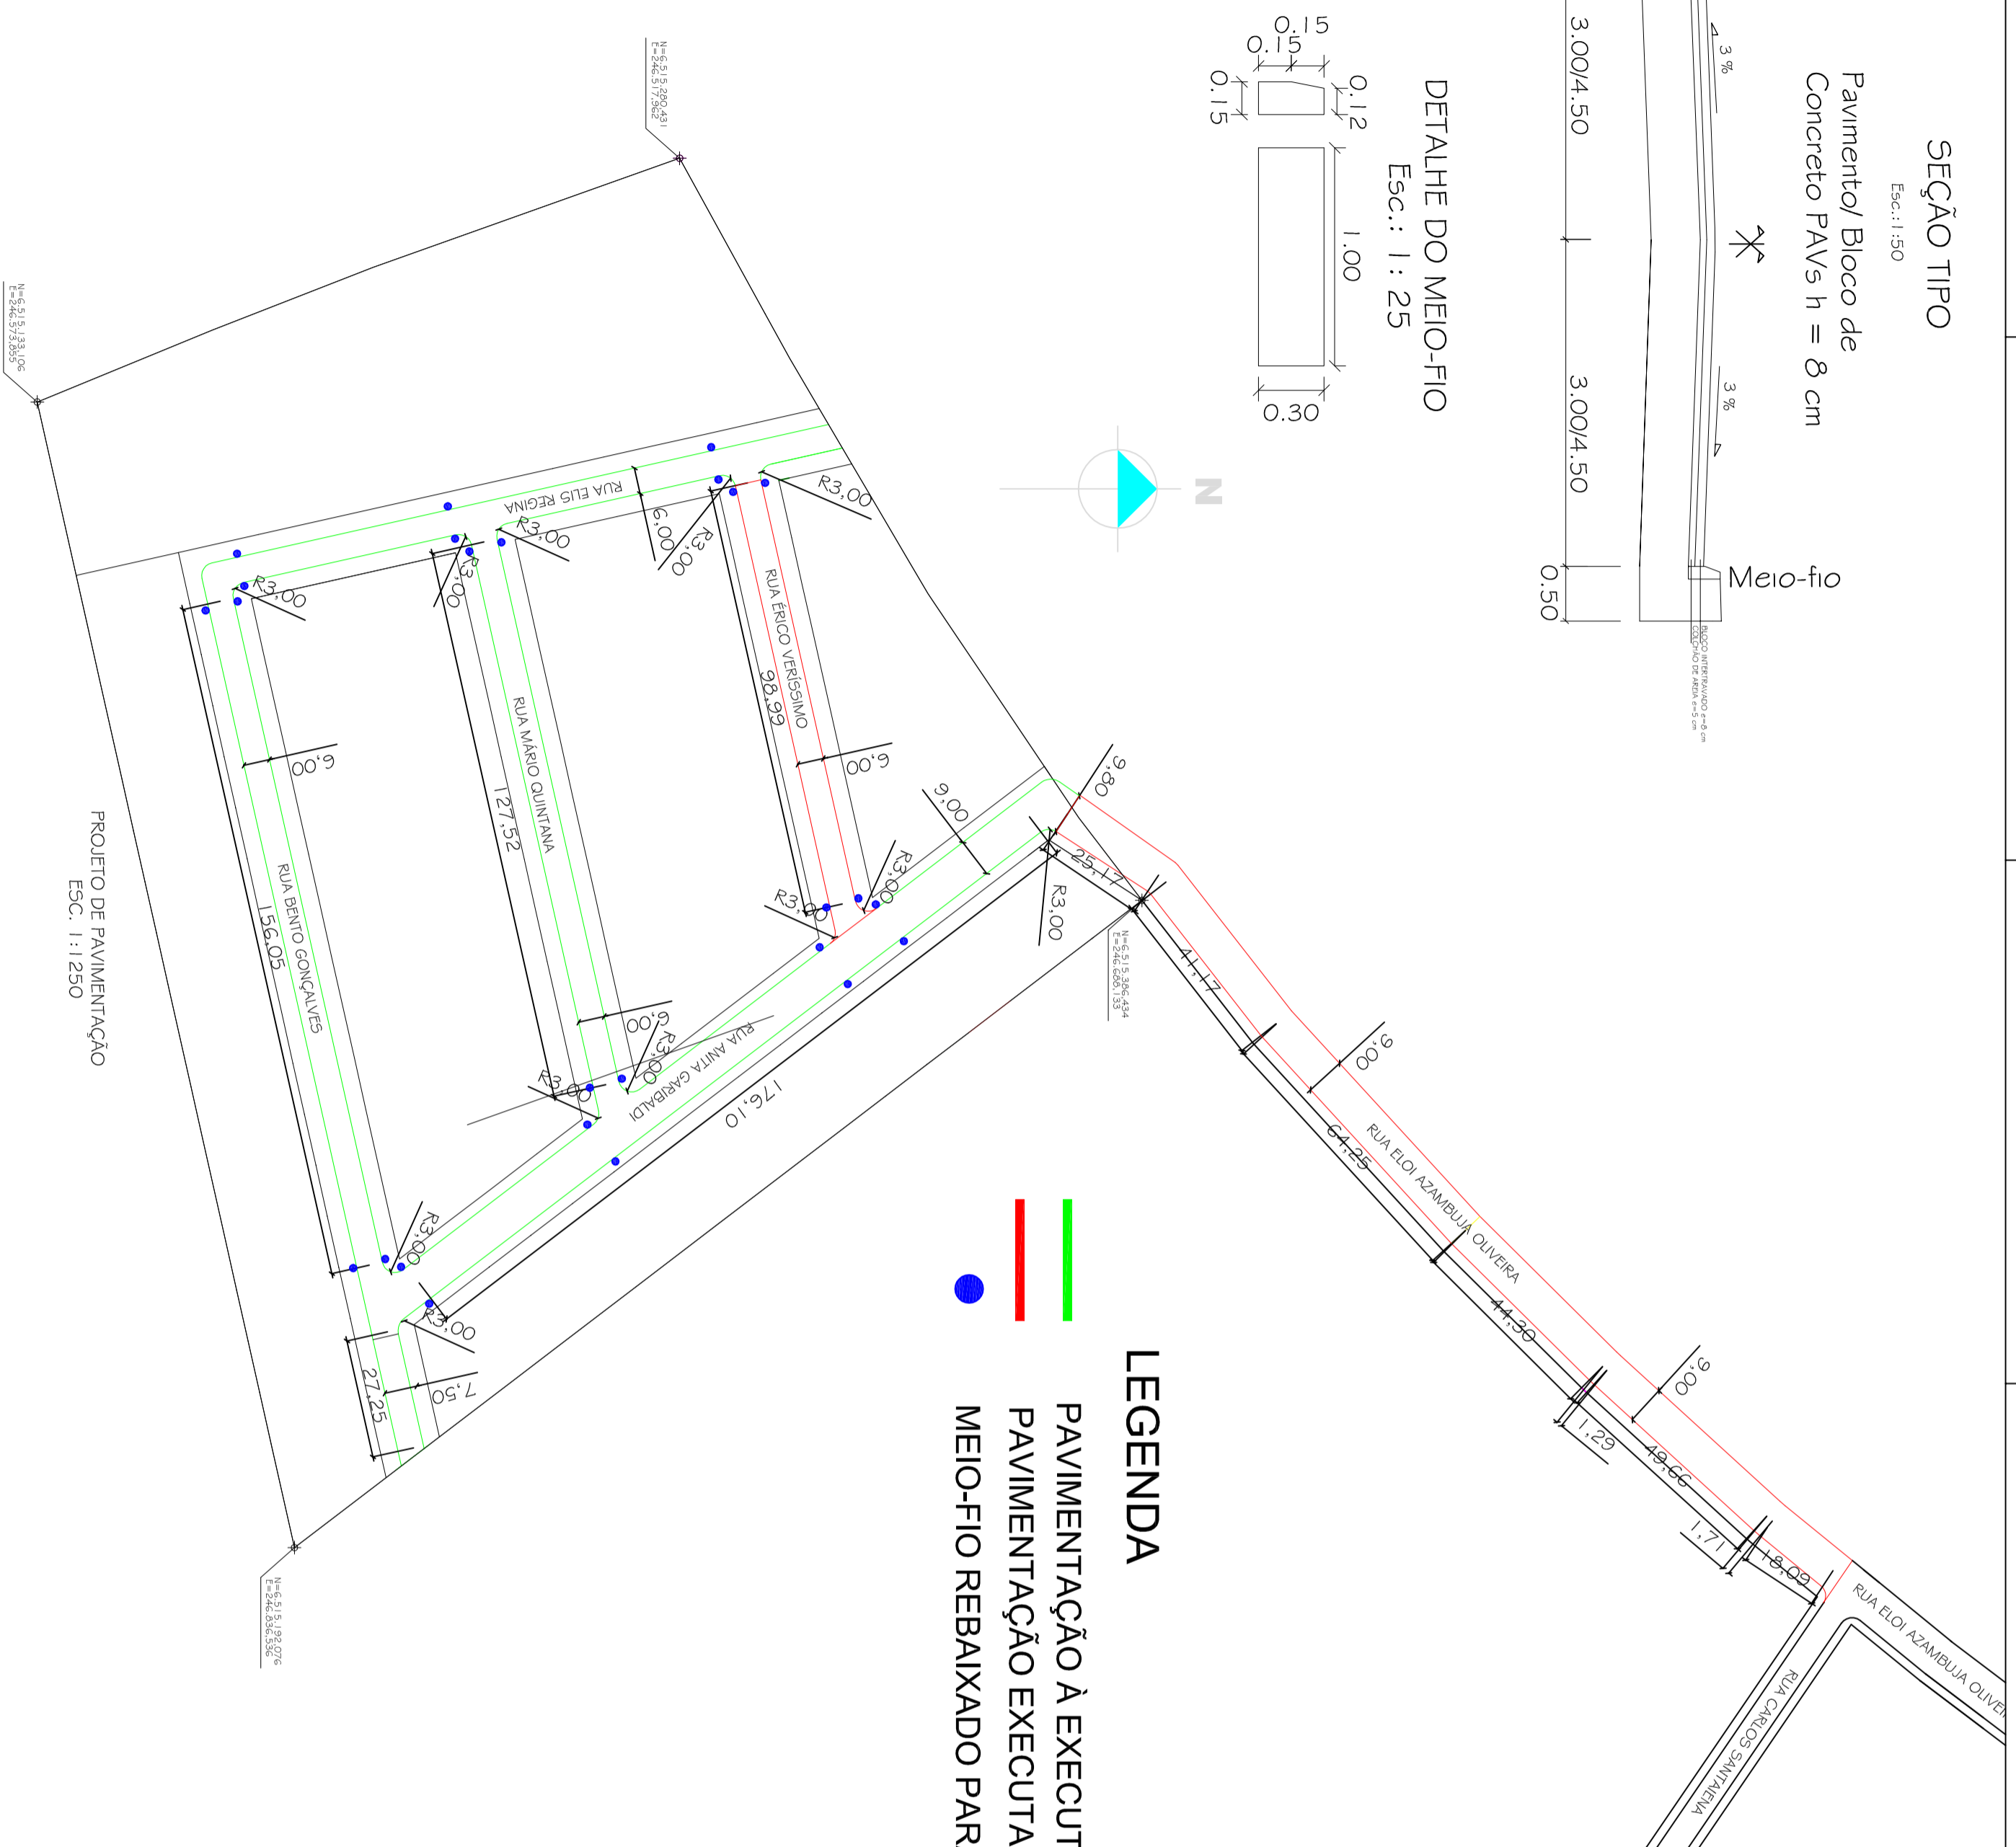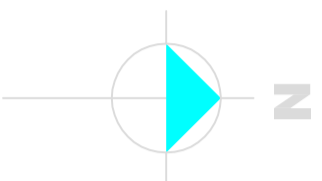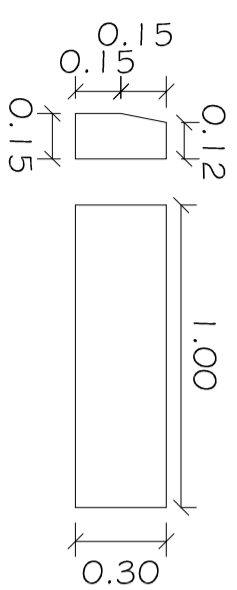

### LEGENDA

- PAVIMENTAÇÃO À EXECUTAR - ÁREA = 4.279,50 m<sup>2</sup>
- PAVIMENTAÇÃO EXECUTADA - ÁREA = 3.398,53 m<sup>2</sup>
- MEIO-FIO REBAIXADO PARA ACESSIBILIDADE

PROJETO DE PAVIMENTAÇÃO  
Esc.: 1:1.250

### PREFEITURA MUNICIPAL DE CANDIÓTA

SECRETARIO DE OBRAS		RESPONSÁVEL TÉCNICO	
PAULO FEIJÓ		MARCELO VAZ LEAL	
LOCAL		ÁREA	DATA
BAIRRO UNIÃO			OUT/2023
ESPECIFICAÇÃO		ESCALA	PRANÇIA
PROJETO DE PAVIMENTAÇÃO		1:1.250	1/1