


P.V. 04
EST. 250.500
C.T. 249.300
C.F. 1.20

P.V. 02
EST. 251.000
C.T. 249.800
C.F. 1.20

P.V. 03
EST. 255.250
C.T. 254.050
C.F. 1.20

P.V. 01
EST. 260.250
C.T. 259.050
C.F. 1.20

T.L. 01
EST. 262.500
C.T. 261.300
C.F. 1.20

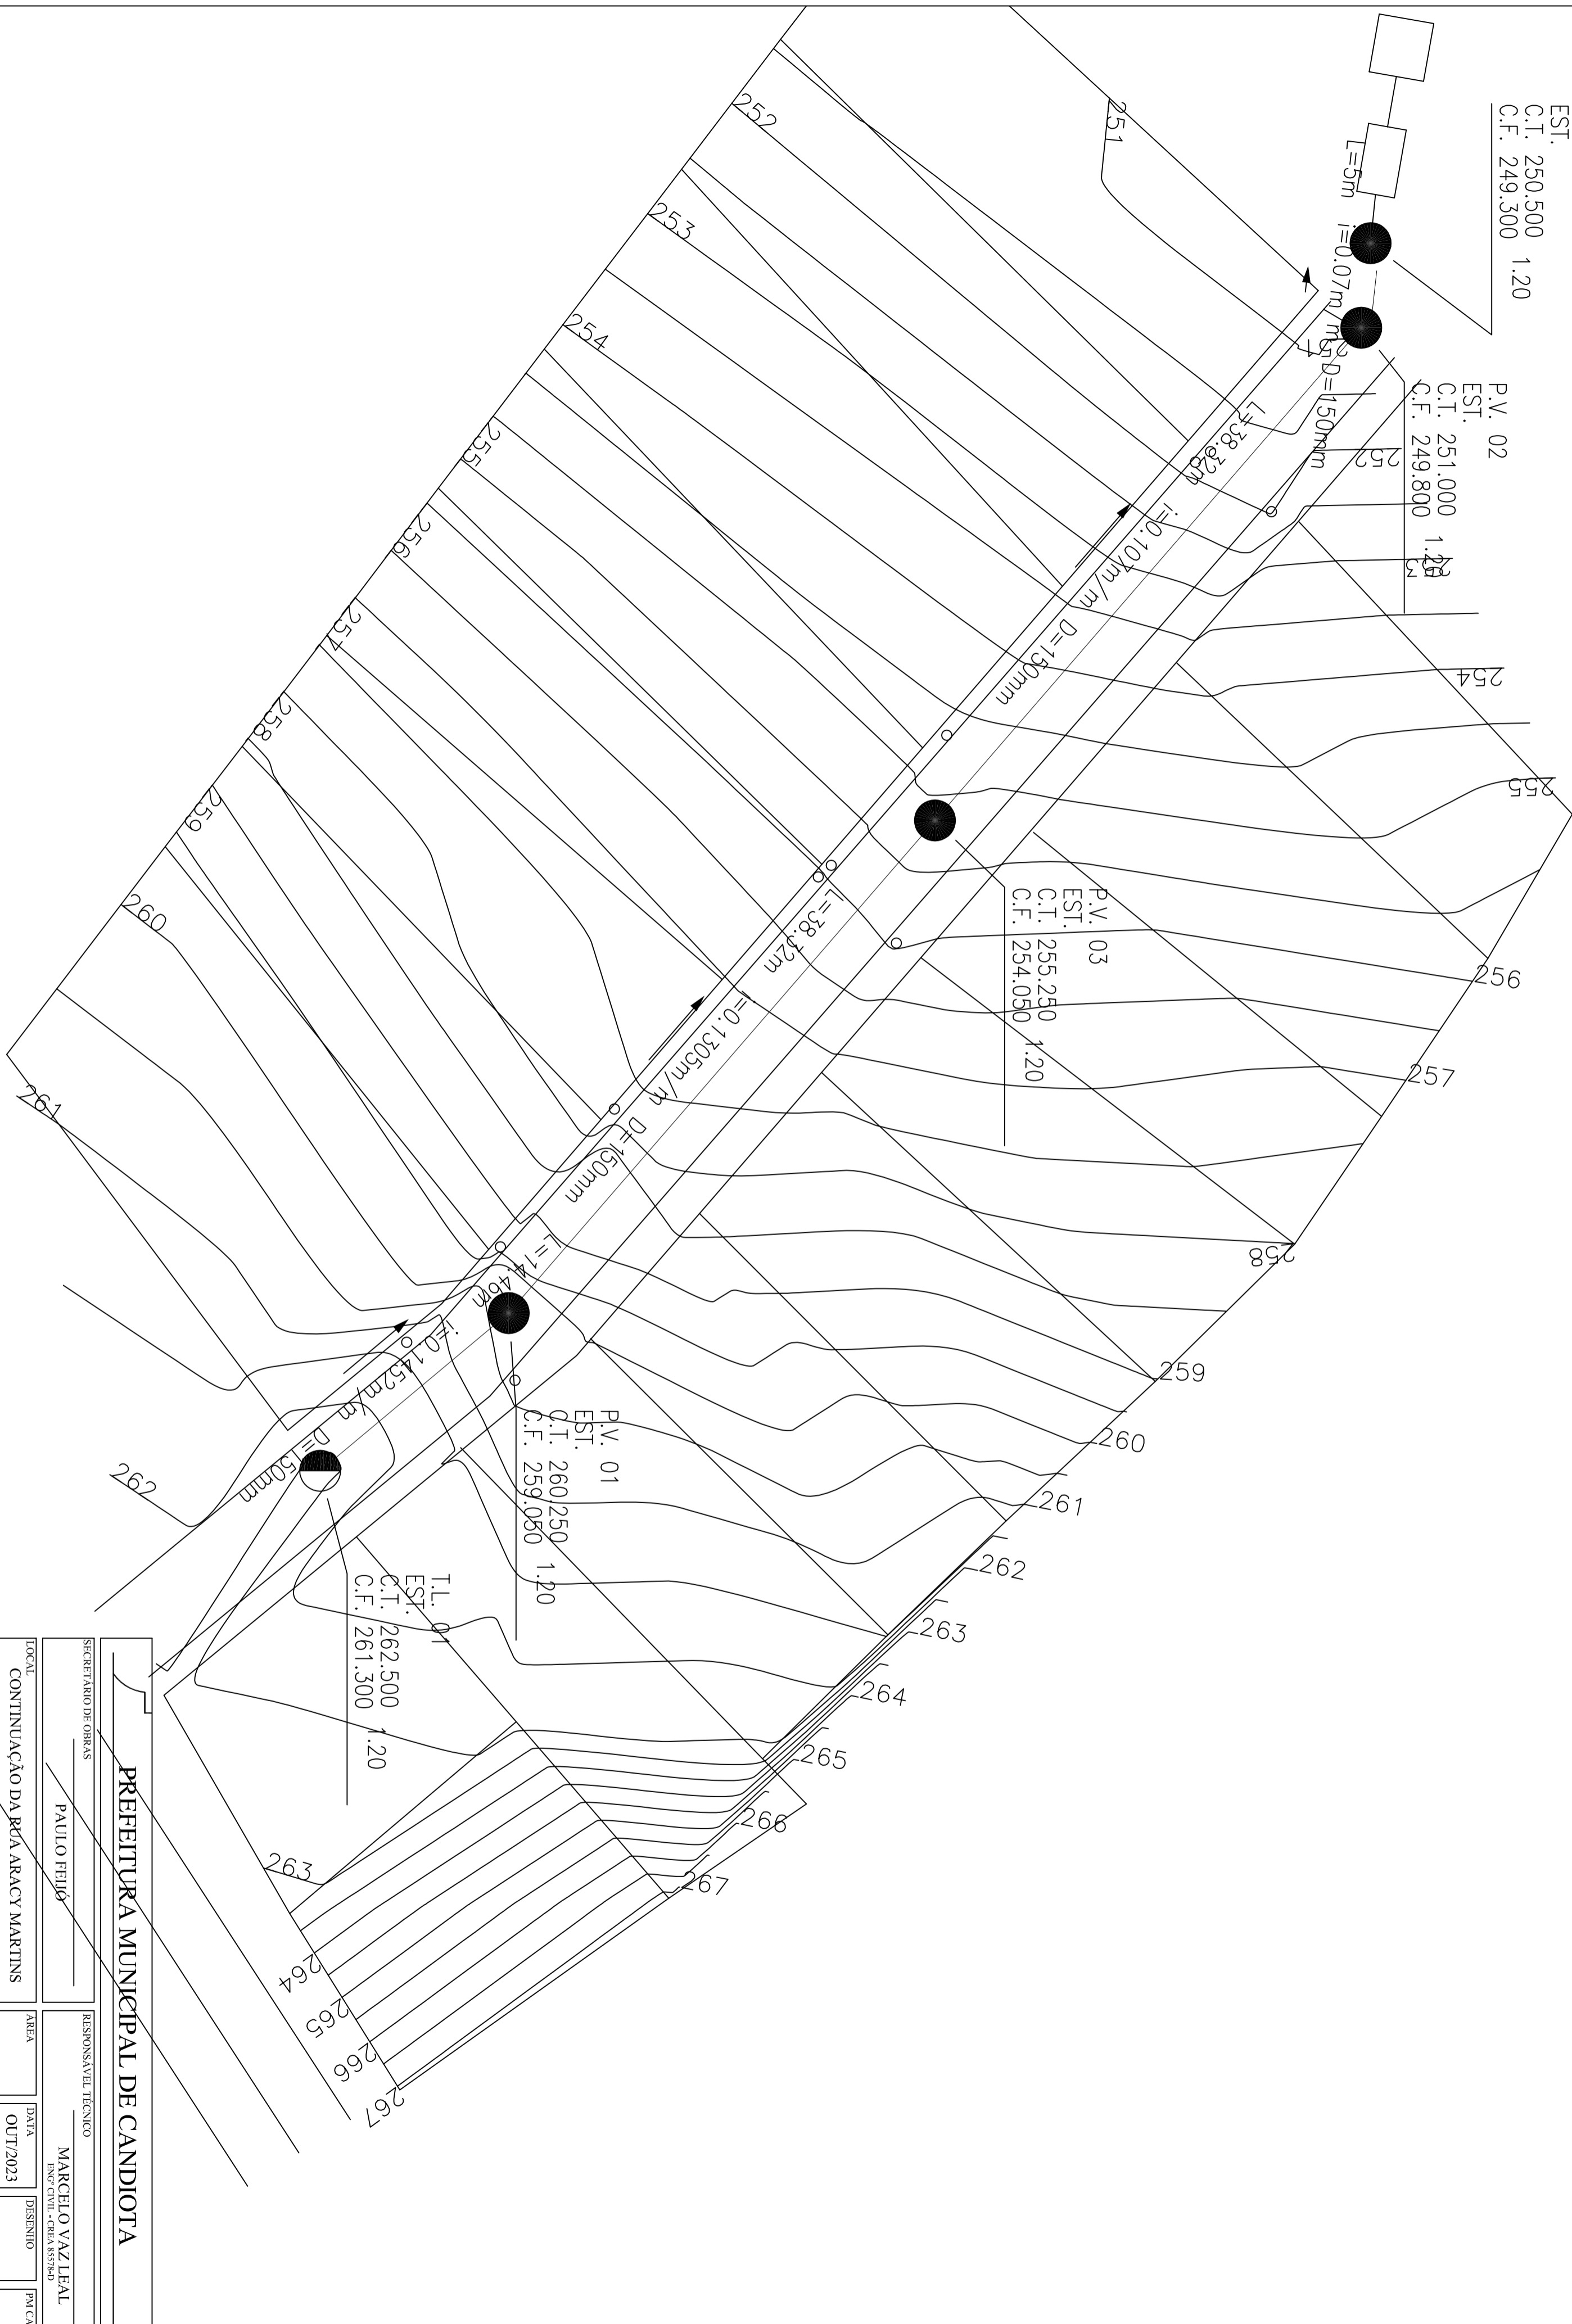

PREFEITURA MUNICIPAL DE CANDIOTA

SECRETARIO DE OBRAS

PAULO FEIJÓ

RESPONSÁVEL TÉCNICO

MARCELO VAZ LEAL
ENGR. CIVIL - CREIA 8578-D

LOCAL
CONTINUAÇÃO DA RUA ARACY MARTINS

ÁREA

DATA
OUT/2023

DESENHO

PM CANDIOTA

ESPECIFICAÇÃO

PROJETO TRATAMENTO DE EFLUENTES

ESCALA
1/25

PARÂMETRO
ESG-02